

Planung

- Straßennebenflächen
- Bankett
- Fahrbahn
- Einmündung
- Entwässerungstreifen
- Graben / Mulde
- Muldensteine aus Beton
- Radweg (Asphalt)
- Radweg (Pflaster)
- Zufahrt (Pflaster)
- Ackerzufahrt (Asphalt)
- Gehweg (Pflaster)
- Buswartefläche (Asphalt/Pflaster)
- Aufstellfläche Wartungsfahrzeuge
- Pflasterflächen
- Schottermaterial
- Dammböschung
- Einschnittsböschung

Verwaltung

- Gemarkungsgrenze
- Flurgrenze
- Flurstücksgrenze

Entwässerung

- Regenwasserkanal
- Regenwasserschacht
- Straßenablauf
- Muldenablauf, umpflastert

Versorgungseinrichtungen Bestand

- Elektrokabel 20 kV
- Elektro-Freileitung
- Elektrokabel 0,4kV
- Elektro-Freileitung
- Trinkwasserleitung
- Schmutzwasserkanal
- Gasfernleitung
- Gasleitung HD
- Gasleitung MD
- Fernmeldekabel
- Fernmelde-Freileitung
- Breitband

Eintragungen der Versorgungsleitungen nach graphischen Angaben der Versorgungsunternehmen!
Ohne Gewähr für Richtigkeit und Vollständigkeit der dargestellten Versorgungsleitungen!

Zeichenerklärung


- Neigungsbrechpunkt mit Angabe von Ausrundungshalbmesser, Längsneigung und Abstand zum nächsten Neigungsbrechpunkt
- Gradientenhochpunkt
- Gradiententiefpunkt
- Querverneigung
- entfällt
- Abbruch
- BS 2
- DPL 2
- Zaun/Tor geplant
- Stützwand geplant
- Wurzelschutzfolie
- Betonpoller

- MS=62.10
- GS=62.10
- RS=62.20
- Stauschwelle
- OS²
- Muldensohle
- Grabensohle
- Rohrsohle

- R 1
- M 1
- S 1
- S 2
- Regenwasserkanal
- Regenwasserschacht
- Straßenablauf
- Muldenablauf, umpflastert

Entwurf

- MS=62.10
- GS=62.10
- RS=62.20
- Stauschwelle
- OS²
- Muldensohle
- Grabensohle
- Rohrsohle

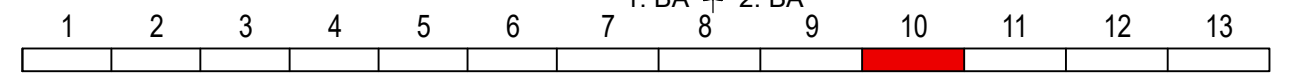

Höhensystem: DHHN 92 Lagesystem: ETRS 89

	IBL Schwerin - Ingenieurbüro Leirich	bearbeitet	12/2020	Name	B. Schmidt
	Beratende Ingenieure für Verkehrsbau, Tiefbau und Erschließung	gezeichnet	12/2020	S. Stengert	
	Am Margarethenhof 26, 19057 Schwerin	geprüft	12/2020	U. Leirich	
	Tel.: 0385 59287-0 / Fax: 0385 59287-99				

	Straßenbauamt Schwerin Pampower Straße 68 19061 Schwerin	bearbeitet	Datum	Unterschrift
		geprüft	01/2021	gez. Dunkel
		Ausf.-Nr.:		

Nr.	Art der Änderung	Datum	Zeichen

VORENTWURF

LAND MECKLENBURG-VORPOMMERN Straße: B 321 Abschn.-Nr.: 310 / 320 Station 1.BA: Abs. 310, km 7.030 - km 9.825 Station 2.BA: Abs. 320, km 0.003 - km 2.381 PROJIS-Nr.:	Unterlage / Blatt-Nr.: 5 / 10 Lageplan Maßstab: 1 : 500
---	---

B 321, Neubau Radweg Zachow - Marnitz

1. BA Bau-km: 0+000,340 - 2+827,300
 2. BA Bau-km: 2+843,680 - 5+230,130

aufgestellt: Straßenbauamt Schwerin

i. A. ...gez. Dr. Uhlig.....
 Schwerin, den 01/2021

Vermessung: Vermessungsbüro Kania
 Waldweg 15b, 19057 Schwerin
 Tel.: 0385/797116; Fax: 0385/3431660
 vbkania@gmx.de
 Aufnahme: 11/2019