


### Zeichenerklärung

- Planung**
- Strassennebenflächen
  - Balkett
  - Fahrbahn
  - Einmündung
  - Entwässerungsstreifen
  - Muldensteine aus Beton
  - Radweg (Asphalt)
  - Radweg (Pflaster)
  - gem. Geh-/ Radweg (Asphalt)
  - Zufahrt (Pflaster)
  - Ackerzufahrt (Asphalt)
  - Gehweg (Pflaster)
  - Buswartefläche (Asphalt/Pflaster)
  - Aufstellfläche Wartungsfahrzeuge
  - Pflasterflächen
  - Schottermaterial
  - Dammböschung
  - Einschnittsböschung
- Sonstiges**
- entfällt
  - Abbruch
  - BS 2 Rammkernsondierung
  - DPL 2 Rammsondierung mit leichter Rammsonde
  - Zaun/Tor geplant
  - Stützwand geplant
  - Wurzelschutzfolie
  - Betonpoller
- Verwaltung**
- Gemarkungsgrenze
  - Flurgrenze
  - Flurstücksgrenze
- Entwässerung**
- Regenwasserkanal
  - Regenwasserschacht
  - Strassenablauf
  - Muldenablauf, umpflastert
- Versorgungseinrichtungen Bestand**
- Elektrokabel 20 kV
  - Elektro-Freileitung
  - Elektrokabel 0,4kV
  - Elektro-Freileitung
  - Trinkwasserleitung
  - Schmutzwasserkanal
  - Gasfernleitung
  - Gasleitung HD
  - Gasleitung MD
  - Fernmeldekabel
  - Fernmelde-Freileitung
  - Breitband
- Neigungsbruchpunkt**  
mit Angabe von Ausrundungshalbmesser, Längsneigung und Abstand zum nächsten Neigungsbruchpunkt
- Gradientenhochpunkt**  
Gradiententiefpunkt
- Querneigung**
- Verwaltung**
- Gemarkungsgrenze
  - Flurgrenze
  - Flurstücksgrenze
- Entwässerung**
- Regenwasserkanal
  - Regenwasserschacht
  - Strassenablauf
  - Muldenablauf, umpflastert
- Versorgungseinrichtungen Bestand**
- Elektrokabel 20 kV
  - Elektro-Freileitung
  - Elektrokabel 0,4kV
  - Elektro-Freileitung
  - Trinkwasserleitung
  - Schmutzwasserkanal
  - Gasfernleitung
  - Gasleitung HD
  - Gasleitung MD
  - Fernmeldekabel
  - Fernmelde-Freileitung
  - Breitband
- Neigungsbruchpunkt**  
mit Angabe von Ausrundungshalbmesser, Längsneigung und Abstand zum nächsten Neigungsbruchpunkt
- Gradientenhochpunkt**  
Gradiententiefpunkt
- Querneigung**

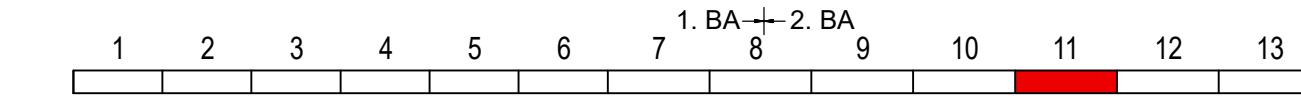

Höhensystem: DHHN 92 Lagesystem: ETRS 89

iBL Schwerin		IBL Schwerin - Ingenieurbüro Leirich	
bearbeitet	12/2020	Datum	Name
gezeichnet	12/2020		S. Stengert
geprüft	12/2020		U. Leirich
BV: 2011-08			

Straßenbauamt Schwerin		Straßenbauamt Schwerin	
Pampower Straße 68		bearbeitet	Datum
19061 Schwerin		geprüft	01/2021
Ausf.-Nr.:		Unterschrift	gez. Dunkel

Nr.	Art der Änderung	Datum	Zeichen

# VORENTWURF

LAND MECKLENBURG-VORPOMMERN	Unterlage / Blatt-Nr.: 5 / 11
Straße: B 321	Lageplan
Abschn.-Nr.: 310 / 320	
Station 1.BA: Abs. 310, km 7.030 - km 9.825	Maßstab: 1 : 500
Station 2.BA: Abs. 320, km 0.003 - km 2.381	
PROJIS-Nr.:	

**B 321, Neubau Radweg Zachow - Marnitz**

1. BA Bau-km: 0+000,340 - 2+827,300  
 2. BA Bau-km: 2+843,680 - 5+230,130

aufgestellt: Straßenbauamt Schwerin

i. A. gez. Dr. Uhlig.....  
 Schwerin, den 01/2021

Vermessung: Vermessungsbüro Kania  
 Waldweg 15b, 19057 Schwerin  
 Tel.: 0385/797116; Fax: 0385/3431660  
 vbkania@gmx.de  
 Aufnahme: 11/2019