


Zeichenerklärung

- Planung**
- Straßenebenenflächen
 - Bankett
 - Fahrbahn
 - Einmündung
 - Entwässerungstreifen
 - Muldensteine aus Beton
 - Radweg (Asphalt)
 - Radweg (Pflaster)
 - gem. Geh-/ Radweg (Asphalt)
 - Zufahrt (Pflaster)
 - Ackerzufahrt (Asphalt)
 - Gehweg (Pflaster)
 - Buswartefläche (Asphalt/Pflaster)
 - Aufstellfläche Wartungsfahrzeuge
 - Pflasterflächen
 - Schottermaterial
 - Damböschung
 - Einschnittsböschung
- Sonstiges**
- entfällt
 - Abbruch
 - BS 2
 - DPL 2
 - Zaun/Tor geplant
 - Stützwand geplant
 - Wurzelschutzfolie
 - Betonpoller
- Verwaltung**
- Gemarkungsgrenze
 - Flurgrenze
 - Flurstücksgrenze
- Entwässerung**
- Regenwasserkanal
 - Regenwasserschacht
 - Straßenablauf
 - Muldenablauf, umpflastert
- Versorgungseinrichtungen Bestand**
- Elektrokabel 20 kV
 - Elektro-Freileitung
 - Elektrokabel 0,4kV
 - Elektro-Freileitung
 - Trinkwasserleitung
 - Schmutzwasserkanal
 - Gasfernleitung
 - Gasleitung HD
 - Gasleitung MD
 - Fernmeldekabel
 - Fernmelde-Freileitung
 - Breitband
- Planung**
- Neigungsbrechpunkt mit Angabe von Ausrundungshalbmesser, Längsneigung und Abstand zum nächsten Neigungsbrechpunkt
 - Gradientenhochpunkt
 - Gradiententiefpunkt
 - Querneigung
- Entwässerung**
- Muldensohle
 - Grabensohle
 - Rohrsohle
 - Stauschwelle
 - Steinschlucker
- Versorgungseinrichtungen Bestand**
- Eintragungen der Versorgungsleitungen nach graphischen Angaben der Versorgungsunternehmen! Ohne Gewähr für Richtigkeit und Vollständigkeit der dargestellten Versorgungsleitungen!

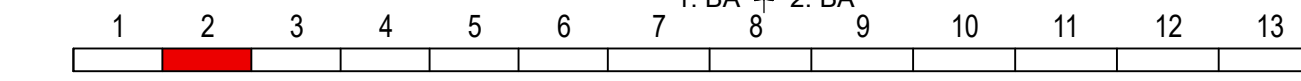

Höhensystem: DHHN 92 Lagesystem: ETRS 89

<p>iBL Schwerin Beratende Ingenieure für Verkehrsbau, Tiefbau und Erschließung Am Margaretenhof 26, 19057 Schwerin Tel.: 0385 59287-0 / Fax 0385 59287-99 E-Mail: ibl@ibi-schwerin.de</p>	bearbeitet	12/2020	B. Schmidt
	gezeichnet	12/2020	S. Stengert
	geprüft	12/2020	U. Leirich
	BV: 2011-08		

<p>Straßenbaumamt Schwerin Pampower Straße 68 19061 Schwerin</p>	bearbeitet		
	geprüft	01/2021	gez. Dunkel
	Ausf.-Nr.:		

Nr.	Art der Änderung	Datum	Zeichen

VORENTWURF

LAND MECKLENBURG-VORPOMMERN Straße: B 321 Abschn.-Nr.: 310 / 320 Station 1.BA: Abs. 310, km 7.030 - km 9.825 Station 2.BA: Abs. 320, km 0.003 - km 2.381 PROJIS-Nr.:	Unterlage / Blatt-Nr.: 5 / 2 Lageplan Maßstab: 1 : 500
---	--

B 321, Neubau Radweg Zachow - Marnitz 1. BA Bau-km: 0+000,340 - 2+827,300 2. BA Bau-km: 2+843,680 - 5+230,130	
aufgestellt: Straßenbaumamt Schwerin	

i. A. ...gez. Dr. Uhlig.....
 Schwerin, den 01/2021

Vermessung: Vermessungsbüro Kania
 Waldweg 15b, 19057 Schwerin
 Tel.: 0385/797116; Fax: 0385/3431660
 vbkania@gmx.de
 Aufnahme: 11/2019

