


Zeichenerklärung

- Planung**
- Strassennebenflächen
 - Bankett
 - Fahrbahn
 - Einmündung
 - Entwässerungstreifen
 - Muldensteine aus Beton
 - Radweg (Asphalt)
 - Radweg (Pflaster)
 - gem. Geh-/ Radweg (Asphalt)
 - Zufahrt (Pflaster)
 - Ackerzufahrt (Asphalt)
 - Gehweg (Pflaster)
 - Buswartefläche (Asphalt/Pflaster)
 - Aufstellfläche Wartungsfahrzeuge
 - Pflasterflächen
 - Schottermaterial
 - Damböschung
 - Einschnittböschung
- Sonstiges**
- entfällt
 - Abbruch
 - BS 2 Rammkernsondierung
 - DPL 2 Rammsondierung mit leichter Rammsonde
 - Zaun/Tor geplant
 - Stützwand geplant
 - Wurzelschutzfolie
 - Betonpoller
- Verwaltung**
- Gemarkungsgrenze
 - Flurgrenze
 - Flurstücksgrenze
- Entwässerung**
- Regenwasserkanal
 - Regenwasserschacht
 - Strassenablauf
 - Muldenablauf, umpflastert
- Versorgungseinrichtungen Bestand**
- Elektrokabel 20 kV
 - Elektro-Freileitung
 - Elektrokabel 0,4kV
 - Elektro-Freileitung
 - Trinkwasserleitung
 - Schmutzwasserkanal
 - Gasfernleitung
 - Gasleitung HD
 - Gasleitung MD
 - Fernmeldekabel
 - Fernmelde-Freileitung
 - Breitband
- Eintragungen der Versorgungsleitungen nach graphischen Angaben der Versorgungsunternehmen! Ohne Gewähr für Richtigkeit und Vollständigkeit der dargestellten Versorgungsleitungen!**

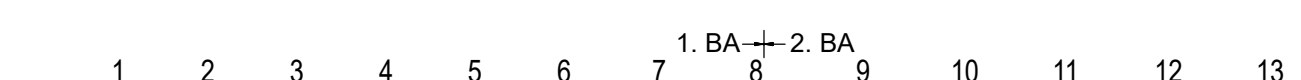

Höhensystem: DHHN 92 Lagesystem: ETRS 89

iBL Schwerin		IBL Schwerin - Ingenieurbüro Leirich	
bearbeitet	12/2020	Datum	Name
gezeichnet	12/2020		S. Stengert
geprüft	12/2020		U. Leirich
		BV:	2011-08

Straßenbauamt Schwerin		Ausf.-Nr.:	
bearbeitet		Datum	Unterschrift
geprüft	01/2021		gez. Dunkel

Nr.	Art der Änderung	Datum	Zeichen

VORENTWURF

LAND MECKLENBURG-VORPOMMERN
 Straße: B 321
 Abschn.-Nr.: 310 / 320
 Station 1.BA: Abs. 310, km 7.030 - km 9.825
 Station 2.BA: Abs. 320, km 0.003 - km 2.381
 PROJIS-Nr.:
 Unterlage / Blatt-Nr.: 5 / 3
 Lageplan
 Maßstab: 1 : 500

B 321, Neubau Radweg Zachow - Marnitz

1. BA Bau-km: 0+000,340 - 2+827,300
 2. BA Bau-km: 2+843,680 - 5+230,130

aufgestellt: Straßenbauamt Schwerin

i. A. gez. Dr. Uhlig.....
 Schaufur, den 01/2021

Vermessung: Vermessungsbüro Kania
 Waldweg 15b, 19057 Schwerin
 Tel.: 0385/797116; Fax: 0385/3431660
 vbkania@gmx.de
 Aufnahme: 11/2019