


### Zeichenerklärung

- Planung**
- Strassennebenflächen
  - Bankett
  - Fahrbahn
  - Einmündung
  - Entwässerungstreifen
  - Muldensteine aus Beton
  - Radweg (Asphalt)
  - Radweg (Pflaster)
  - Zufahrt (Pflaster)
  - Ackerzufahrt (Asphalt)
  - Gehweg (Pflaster)
  - Buswartefläche (Asphalt/Pflaster)
  - Aufstellfläche Wartungsfahrzeuge
  - Pflasterflächen
  - Schottermaterial
  - Dambböschung
  - Einschnittsböschung
- Sonstiges**
- entfällt
  - Abbruch
  - BS 2 Rammkernsondierung
  - DPL 2 Rammsondierung mit leichter Rammsonde
  - Zaum/Tor geplant
  - Stützwand geplant
  - Wurzelschutzfolie
  - Betonpoller
- Verwaltung**
- Gemarkungsgrenze
  - Flurgrenze
  - Flurstücksgrenze
- Entwässerung**
- Regenwasserkanal
  - Regenwasserschacht
  - Straßenablauf
  - Muldenablauf, umpflastert
- Versorgungseinrichtungen Bestand**
- Elektrokabel 20 kV
  - Elektro-Freileitung
  - Elektrokabel 0,4kV
  - Elektro-Freileitung
  - Trinkwasserleitung
  - Schmutzwasserkanal
  - Gasfernleitung
  - Gasleitung HD
  - Gasleitung MD
  - Fernmeldekabel
  - Fernmelde-Freileitung
  - Breitband
- Neigungsbruchpunkt**  
 mit Angabe von Ausrundungshalbmesser, Längsneigung und Abstand zum nächsten Neigungsbruchpunkt
- Gradientenhochpunkt**  
 Gradiententiefpunkt
- Querneigung**
- Verwaltung**
- Gemarkungsgrenze
  - Flurgrenze
  - Flurstücksgrenze

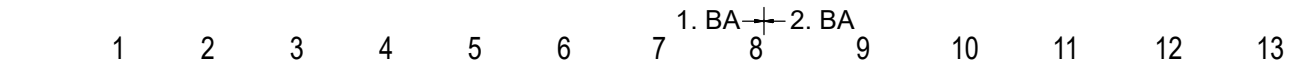

Höhensystem: DHHN 92 Lagesystem: ETRS 89

| IBL Schwerin - Ingenieurbüro Leirich  |         | Datum       | Name        |
|---|---------|-------------|-------------|
| bearbeitet  | 12/2020 |             | B. Schmidt  |
| gezeichnet  | 12/2020 |             | S. Stengert |
| geprüft   | 12/2020 |             | U. Leirich  |
| Beratende Ingenieure für Verkehrsbau, Tiefbau und Erschließung<br>Am Margarethenhof 26, 19057 Schwerin<br>Tel.: 0385 59287-0 / Fax 0385 59287-99<br>E-Mail: ibl@ibi-schwerin.de |         | BV: 2011-08 |             |

| Straßenbauamt Schwerin               |         | Datum | Unterschrift |
|--------------------------------------|---------|-------|--------------|
| Pampower Straße 68<br>19061 Schwerin |         |       |              |
| bearbeitet                           | 01/2021 |       | gez. Dunkel  |
| geprüft                              |         |       |              |
| Ausf.-Nr.:                           |         |       |              |

| Nr. | Art der Änderung | Datum | Zeichen |
|-----|------------------|-------|---------|
|     |                  |       |         |
|     |                  |       |         |

## VORENTWURF

LAND MECKLENBURG-VORPOMMERN  
 Straße: B 321  
 Abschn.-Nr.: 310 / 320  
 Station 1.BA: Abs. 310, km 7.030 - km 9.825  
 Station 2.BA: Abs. 320, km 0.003 - km 2.381  
 PROJIS-Nr.:  
 Unterlage / Blatt-Nr.: 5 / 5  
 Lageplan  
 Maßstab: 1 : 500

**B 321, Neubau Radweg Zachow - Marnitz**

1. BA Bau-km: 0+000,340 - 2+827,300  
 2. BA Bau-km: 2+843,680 - 5+230,130

aufgestellt: Straßenbauamt Schwerin  
 i. A. ...gez. Dr. Uhlig  
 Schwerin, den 01/2021

Vermessung: Vermessungsbüro Kania  
 Waldweg 15b, 19057 Schwerin  
 Tel.: 0385/797116; Fax: 0385/3431660  
 vbkania@gmx.de  
 Aufnahme: 11/2019