


### Zeichenerklärung

- Planung**
- Strassennebenflächen
  - Bankett
  - Fahrbahn
  - Einmündung
  - Entwässerungstreifen
  - Graben / Mulde
  - Muldensteine aus Beton
  - Radweg (Asphalt)
  - Radweg (Pflaster)
  - gem. Geh-/ Radweg (Asphalt)
  - Zufahrt (Pflaster)
  - Ackerzufahrt (Asphalt)
  - Gehweg (Pflaster)
  - Buswartefläche (Asphalt/Pflaster)
  - Aufstellfläche Wartungsfahrzeuge
  - Pflasterflächen
  - Schottermaterial
  - Dammböschung
  - Einschnittsböschung
- Sonstiges**
- entfällt
  - Abbruch
  - BS 2 Rammkernsondierung
  - DPL 2 Rammsondierung mit leichter Rammsonde
  - Zaun/Tor geplant
  - Stützwand geplant
  - Wurzelschutzfolie
  - Betonpoller
- Verwaltung**
- Gemarkungsgrenze
  - Flurgrenze
  - Flurstücksgrenze
- Entwässerung**
- Regenwasserkanal
  - Regenwasserschacht
  - Strassenablauf
  - Muldenablauf, umpflastert
  - MS=62,10 Muldensohle
  - GS=62,10 Grabensohle
  - RS=62,20 Rohrsohle
  - Stauschwelle
  - Steinschlucker
- Versorgungseinrichtungen Bestand**
- Elektrokabel 20 kV
  - Elektro-Freileitung
  - Elektrokabel 0,4kV
  - Elektro-Freileitung
  - Trinkwasserleitung
  - Schmutzwasserkanal
  - Gasfernleitung
  - Gasleitung HD
  - Gasleitung MD
  - Fernmeldekabel
  - Fernmelde-Freileitung
  - Breitband
- Eintragungen der Versorgungsleitungen nach graphischen Angaben der Versorgungsunternehmen! Ohne Gewähr für Richtigkeit und Vollständigkeit der dargestellten Versorgungsleitungen!**

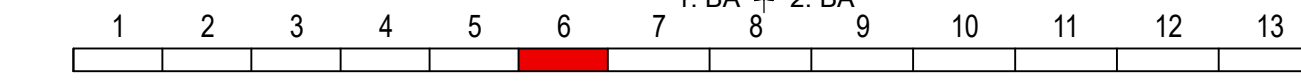

Höhensystem: DHHN 92 Lagesystem: ETRS 89

IBL Schwerin - Ingenieurbüro Leirich		Datum	Name
bearbeitet	12/2020	B. Schmidt	
gezeichnet	12/2020	S. Stengert	
geprüft	12/2020	U. Leirich	
BV: 2011-08			

Straßenbauamt Schwerin		Datum	Unterschrift
Pampower Straße 68			
19061 Schwerin			
bearbeitet	01/2021	gez. Dunkel	
geprüft			
Ausf.-Nr.:			

Nr.	Art der Änderung	Datum	Zeichen

# VORENTWURF

LAND MECKLENBURG-VORPOMMERN	Unterlage / Blatt-Nr.: 5 / 6
Straße: B 321	Lageplan
Abschn.-Nr.: 310 / 320	
Station 1.BA: Abs. 310, km 7.030 - km 9.825	
Station 2.BA: Abs. 320, km 0.003 - km 2.381	Maßstab: 1 : 500
PROJIS-Nr.:	

<b>B 321, Neubau Radweg Zachow - Marnitz</b>	
1. BA Bau-km: 0+000,340 - 2+827,300	
2. BA Bau-km: 2+843,680 - 5+230,130	
aufgestellt: Straßenbauamt Schwerin	

i. A. gez. Dr. Uhlig  
Schwerin, den 01/2021

Vermessung: Vermessungsbüro Kania  
Waldweg 15b, 19057 Schwerin  
Tel.: 0385/797116; Fax: 0385/3431660  
vbkania@gmx.de  
Aufnahme: 11/2019