

B 321, Parchimer Chaussee

Gemarkung Tessenow Flur 2



Betonpoller zur Sicherung der Mulde, Abstand alle 25m, l = 150cm, Einbindetiefe = 70cm, freistehende Höhe = 80cm.




Gemarkung Tessenow Flur 2



Zeichenerklärung

- Planung**
 - Straßennebenflächen
 - Bankett
 - Fahrbahn
 - Einmündung
 - Entwässerungstreifen
 - Graben / Mulde
 - Muldensteine aus Beton
 - Radweg (Asphalt)
 - Radweg (Pflaster)
 - gem. Geh-/ Radweg (Asphalt)
 - Zufahrt (Pflaster)
 - Ackerzufahrt (Asphalt)
 - Gehweg (Pflaster)
 - Buswartefläche (Asphalt/Pflaster)
 - Aufstellfläche Wartungsfahrzeuge
 - Pflasterflächen
 - Schottermaterial
 - Dammböschung
 - Einschnittsböschung
- Verwaltung**
 - Gemarkungsgrenze
 - Flurgrenze
 - Flurstücksgrenze
- Entwässerung**
 - Regenwasserkanal
 - Regenwasserschacht
 - Straßenablauf
 - Muldenablauf, umpflastert
- Versorgungseinrichtungen Bestand**
 - Elektrokabel 20 kV
 - Elektro-Freileitung
 - Elektrokabel 0,4kV
 - Elektro-Freileitung
 - Trinkwasserleitung
 - Schmutzwasserkanal
 - Gasfernleitung
 - Gasleitung HD
 - Gasleitung MD
 - Fernmeldekabel
 - Fernmelde-Freileitung
 - Breitband
- Sonstiges**
 - entfällt
 - Abbruch
 - BS 2
 - DPL 2
 - Zaun/Tor geplant
 - Stützwall geplant
 - Wurzelschutzfolie
 - Betonpoller

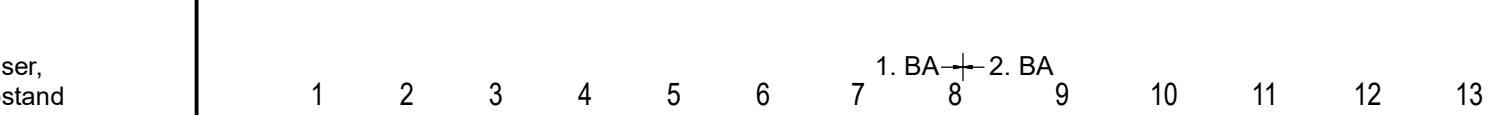

Höhensystem: DHHN 92 Lagesystem: ETRS 89

iBL Schwerin		IBL Schwerin - Ingenieurbüro Leirich	
bearbeitet	12/2020	Datum	Name
gezeichnet	12/2020	S. Stengert	
geprüft	12/2020	U. Leirich	
BV: 2011-08			

Straßenbaumt Schwerin		Pampower Straße 68		19061 Schwerin	
bearbeitet		Datum	Unterschrift		
geprüft	01/2021	gez. Dunkel			
Ausf.-Nr.:					

Nr.	Art der Änderung	Datum	Zeichen

VORENTWURF

LAND MECKLENBURG-VORPOMMERN	Unterlage / Blatt-Nr.:	5 / 8
Straße: B 321	Lageplan	
Abschn.-Nr.: 310 / 320	Maßstab: 1 : 500	
Station 1.BA: Abs. 310, km 7.030 - km 9.825		
Station 2.BA: Abs. 320, km 0.003 - km 2.381		
PROJIS-Nr.:		

B 321, Neubau Radweg Zachow - Marnitz	
1. BA Bau-km: 0+000,340 - 2+827,300	
2. BA Bau-km: 2+843,680 - 5+230,130	

aufgestellt: Straßenbaumt Schwerin

i. A. gez. Dr. Uhlig

Schwerin, den 01/2021

Vermessung: Vermessungsbüro Kania
Waldweg 15b, 19057 Schwerin
Tel.: 0385/797116; Fax: 0385/3431660
vbkania@gmx.de
Aufnahme: 11/2019