


Sachlicher Teilflächennutzungsplan "Windenergie" nach § 5 Abs. 2b BauGB der Gemeinde Werder Überlagerung aller Kriterien

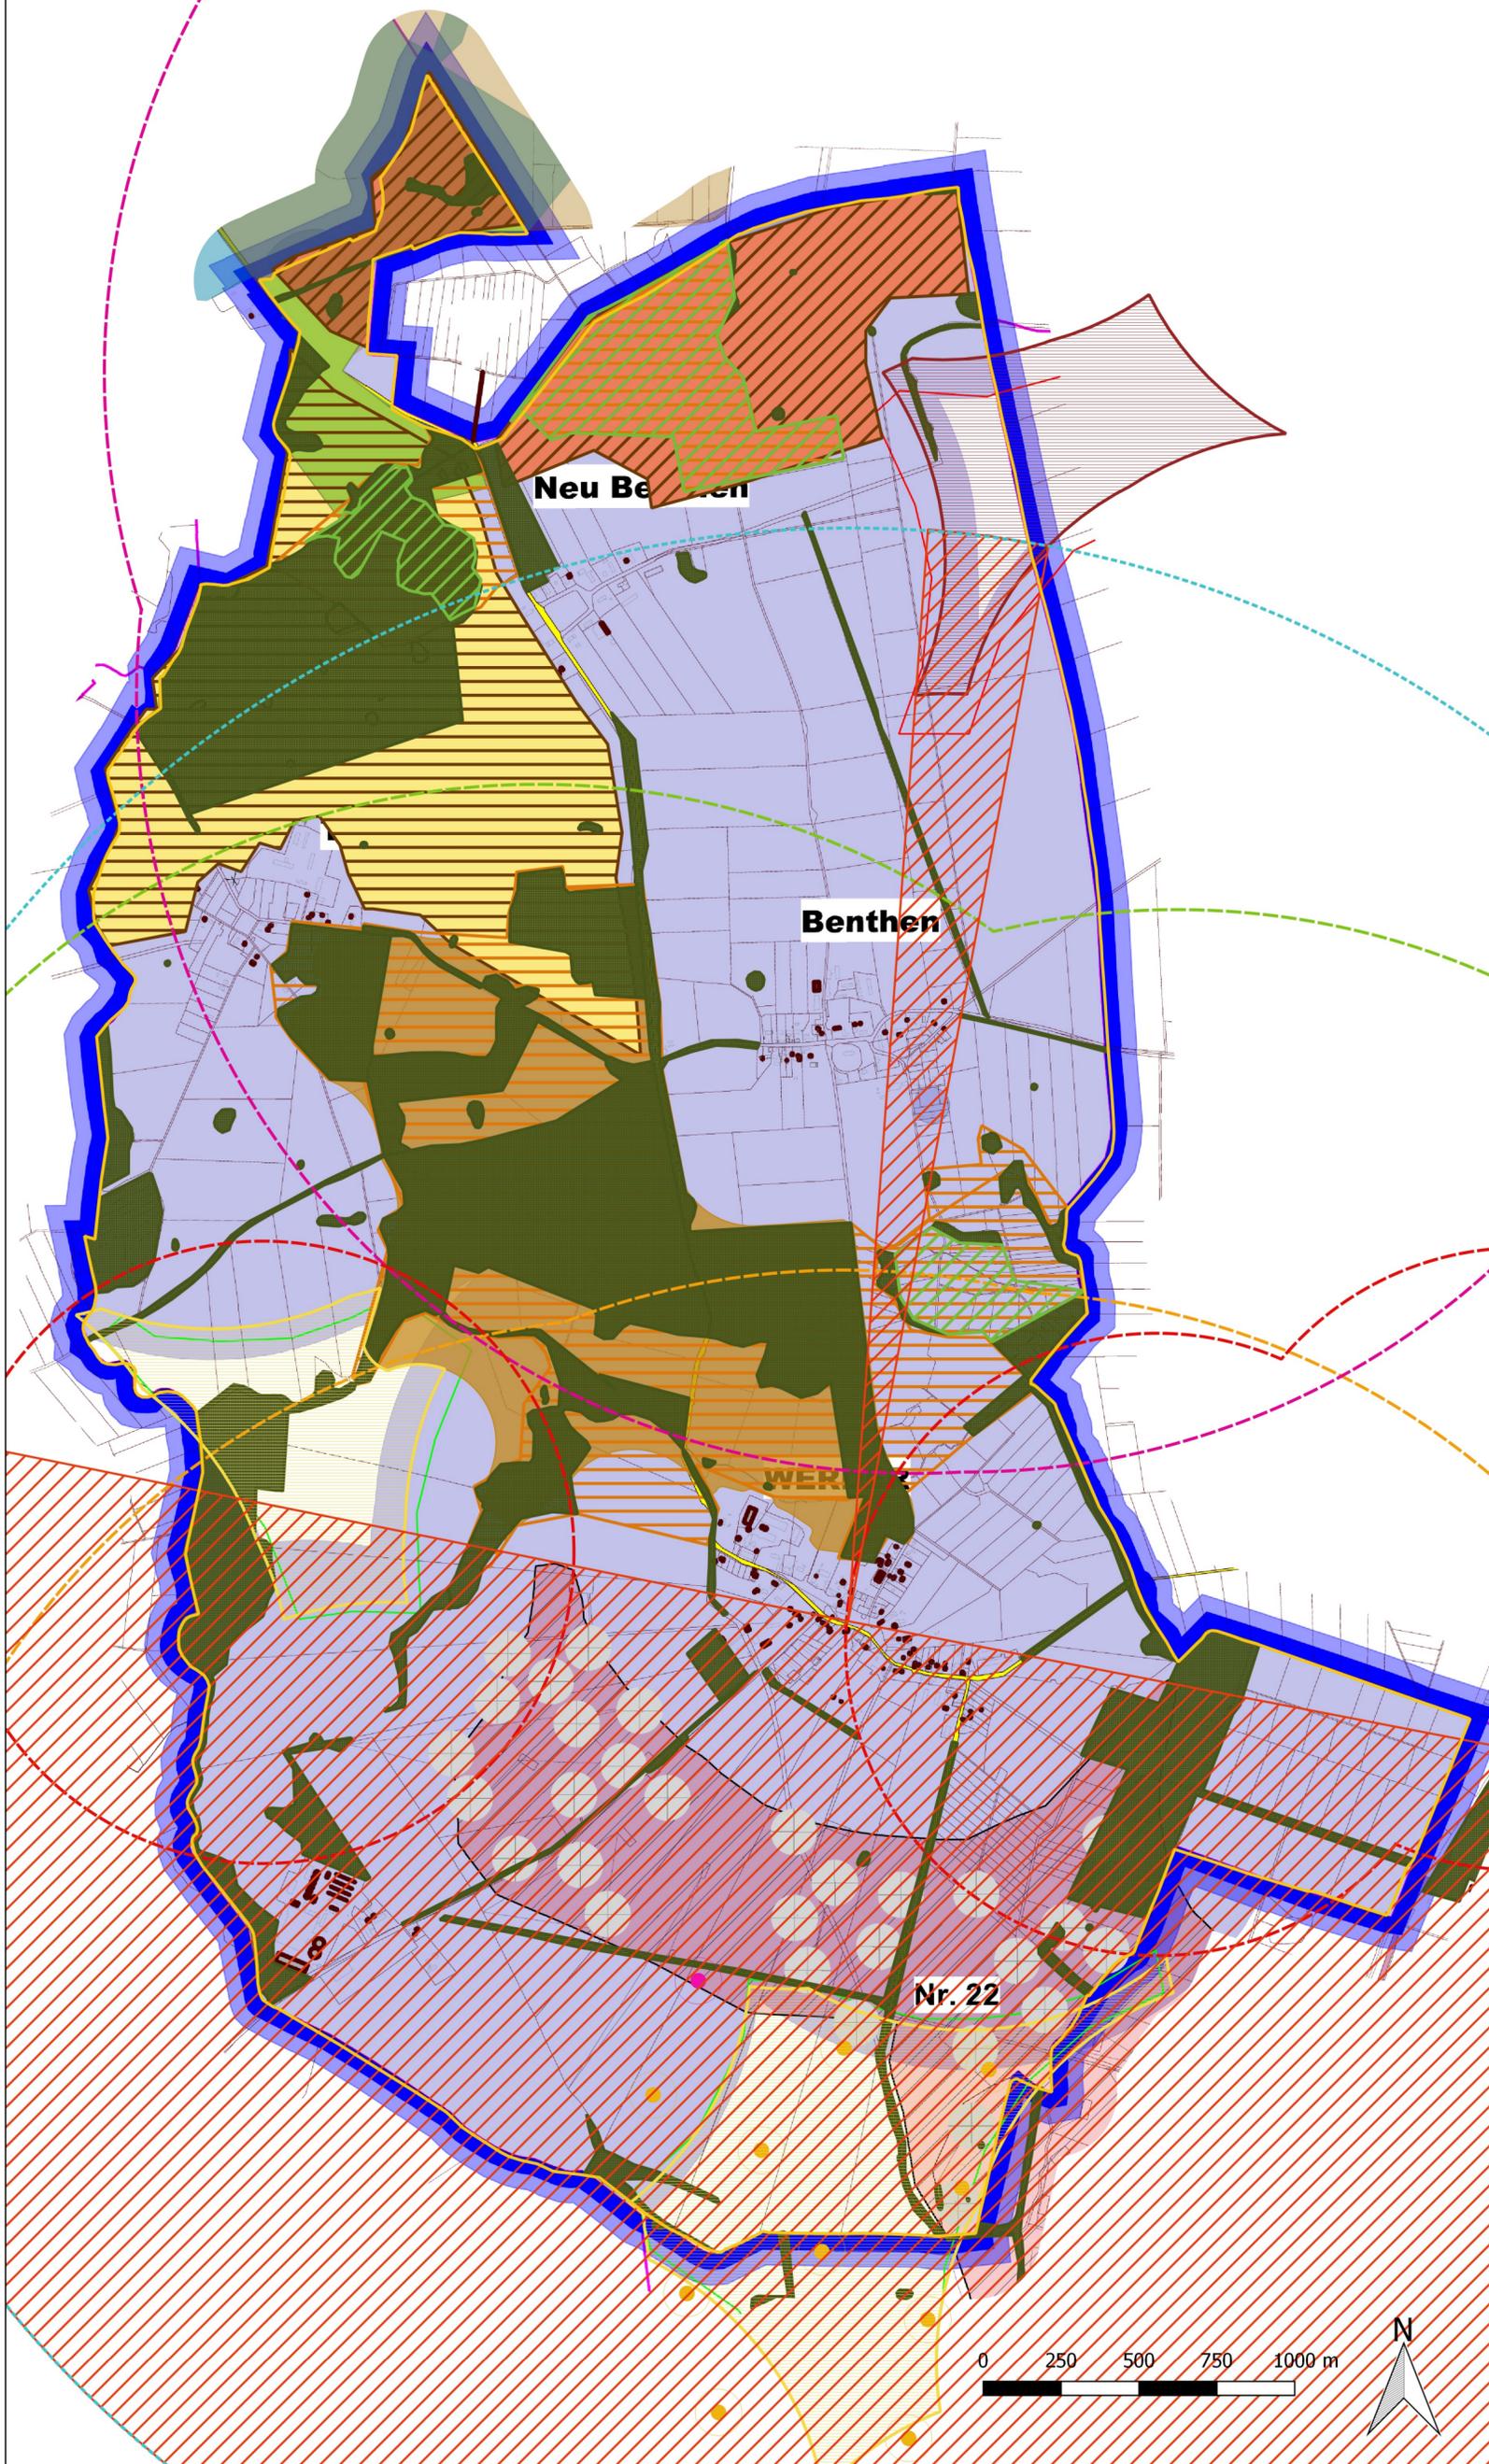

Legende

- WEA neu errichtet
- WEA Planung
- Potenzialsuchraum
- Eignungsgebiete
- Arten und Lebensräume
- Wald ab 10 ha
- Ausschlussbereich Rotmilan 1.000m
- 2.500m Puffer um Eignungsgebiete RREP 2017
- 2.500m Puffer um Bestands WEA
- 2.500m Abstand zu WEA Planung
- Freiraumstruktur
- hohe Funktionsbewertung
- sehr hohe Funktionsbewertung
- Erholungsfunktion Landschaft
- besonders
- Kernbereiche landschaftlicher Freiräume
- Funktion
- sehr hohe Funktionsbewertung
- Kernbereiche Landschaftl Freiräume Größe Stufe 3 - hoch
- Bedeutung für Sicherung ökologischer Funktionen
- Besondere Bedeutung
- herausragende Bedeutung
- Rotmilandichtezentrum
- Europäische Vogelschutzgebiete VSG
- FFH-Gebiete (Flächen)

Kartengrundlage:
2. Entwurf Änderung Sachlicher Teilflächennutzungsplan Wind
Gemeinde Werder
Stand: 19.03.2018