

**B 321, Parchimer Chaussee**

Gemarkung Malow  
Flur 1

nach Marnitz

von Parchim

10.3.1 | 5m<sup>2</sup>  
10.3.2 | 23m<sup>2</sup>

10.2.1 | 570m<sup>2</sup>  
10.2.2 | 14m<sup>2</sup>


10.4.1 | 1010m<sup>2</sup>  
10.4.2 | 25m<sup>2</sup>

10.1.1 | 1531m<sup>2</sup>

zu 9.6.1 | 852m<sup>2</sup>

**Zeichenerklärung Grunderwerb**

	zu erwerbende Fläche
	vorübergehend in Anspruch zu nehmende Fläche
	dauernd zu belastende Fläche
<b>2.07.1   345 m<sup>2</sup></b>	1fd. Nr. im Grunderververzeichnis / Größe der Teilfläche 2 Nr. des Grunderverzeichnisses 07 lfd. Nummer 1 Teilfläche eines Flurstückes
	Flurstücksnummer
	Flurgrenze
	Flurstücksgrenze

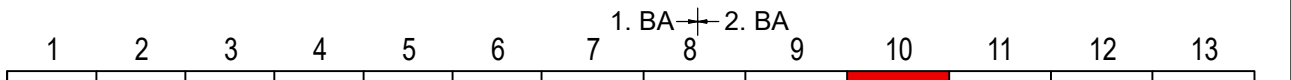

Höhensystem: DHHN 92      Lagesystem: ETRS 89

<p><b>iBL Schwerin</b> Beratende Ingenieure für Verkehrs- bau und Erschließung Am Margaretenhof 26, 19057 Schwerin Tel. 0385 59287-0 / Fax 0385 59287-99 E-Mail: ibl@ibl-schwerin.de</p>	Datum	Name	
	bearbeitet	12/2020	B. Schmidt
	gezeichnet	12/2020	S. Stengert
	geprüft	12/2020	U. Leirich
BV: 2011-08			

<p><b>Straßenbauamt Schwerin</b> Pampower Straße 68 19061 Schwerin</p>	Datum	Unterschrift	
	bearbeitet		
	geprüft	01/2021	gez. Dunkel
	geprüft		
Ausf.-Nr.:			

Nr.	Art der Änderung	Datum	Zeichen

# VORENTWURF

LAND MECKLENBURG-VORPOMMERN	Unterlage / Blatt-Nr.: <b>10.1 / 10</b>
Straße: B 321 Abschn.-Nr.: 310 / 320 Station 1.BA: Abs. 310, km 7.030 - km 9.825 Station 2.BA: Abs. 320, km 0.003 - km 2.381	<b>Grunderwerbsplan</b>
PROJIS-Nr.:	Maßstab: 1 : 500

**B 321, Neubau Radweg Zachow - Marnitz**

1. BA Bau-km: 0+000,340 - 2+827,300  
2. BA Bau-km: 2+843,680 - 5+230,130

aufgestellt: Straßenbauamt Schwerin

i. A. ...gez. Dr. Uhlig.....  
Schwerin, den 01/2021

Vermessung: Vermessungsbüro Kania  
Waldweg 15b, 19057 Schwerin  
Tel.: 0385/797116; Fax: 0385/3431660  
vbkania@gmx.de  
Aufnahme: 11/2019