

Gemarkung Jarchow
Flur 1


von Parchim

nach Marnitz

B 321, Parchimer Chaussee

Zeichenerklärung Grunderwerb

| | |
|--|--|
| | zu erwerbende Fläche |
| | vorübergehend in Anspruch zu nehmende Fläche |
| | dauernd zu belastende Fläche |
| | 1fd. Nr. im Grunderwerbsverzeichnis / Größe der Teilfläche 2 Nr. des Grunderwerbsplanes 07 lfd. Nummer 1 Teilfläche eines Flurstückes |
| | 143 Flurstücksnummer |
| | Flurgrenze |
| | Flurstücksgrenze |

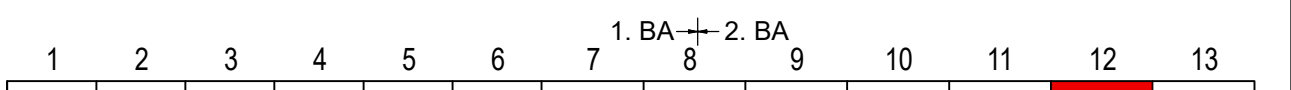

Höhensystem: DHHN 92 Lagesystem: ETRS 89

| | | | |
|---|------------|---------|-------------|
| <p>iBL Schwerin Beratende Ingenieure für Verkehrsbau, Tiefbau und Erschließung Am Margaretenhof 26, 19057 Schwerin Tel. 0385 59287-0 / Fax 0385 59287-99 E-Mail: ibl@ibl-schwerin.de</p> | Datum | Name | |
| | bearbeitet | 12/2020 | B. Schmidt |
| | gezeichnet | 12/2020 | S. Stengert |
| | geprüft | 12/2020 | U. Leirich |
| BV: 2011-08 | | | |

| | | |
|--|------------|--------------|
| <p>Straßenbauamt Schwerin Pampower Straße 68 19061 Schwerin</p> | Datum | Unterschrift |
| | bearbeitet | |
| | geprüft | |
| | geprüft | 01/2021 |
| Ausf.-Nr.: | | |

| | | | |
|-----|------------------|-------|---------|
| Nr. | Art der Änderung | Datum | Zeichen |
| | | | |

VORENTWURF

| | |
|---|---|
| <p>LAND MECKLENBURG-VORPOMMERN</p> <p>Straße: B 321 Abschn.-Nr.: 310 / 320 Station 1.BA: Abs. 310, km 7.030 - km 9.825 Station 2.BA: Abs. 320, km 0.003 - km 2.381</p> <p>PROJIS-Nr.:</p> | <p>Unterlage / Blatt-Nr.: 10.1 / 12</p> <p>Grunderwerbsplan</p> <p>Maßstab: 1 : 500</p> |
|---|---|

B 321, Neubau Radweg Zachow - Marnitz

1. BA Bau-km: 0+000,340 - 2+827,300
2. BA Bau-km: 2+843,680 - 5+230,130

aufgestellt: Straßenbauamt Schwerin

i. A. ...gez. Dr. Uhlig.....
Schwerin, den 01/2021

Vermessung: Vermessungsbüro Kania
Waldweg 15b, 19057 Schwerin
Tel.: 0385/797116; Fax: 0385/3431660
vbkania@gmx.de
Aufnahme: 11/2019