

von Parchim

B 321, Parchimer Chaussee

Gemarkung Jarchow  
Flur 1

nach Marnitz

zu 12.4.1 | 2027m<sup>2</sup>


13.1.2 | 2m<sup>2</sup>

13.2.1 | 1274m<sup>2</sup>  
13.2.2 | 40m<sup>2</sup>

13.3.1 | 67m<sup>2</sup>  
13.3.2 | 3m<sup>2</sup>

**Zeichenerklärung Grunderwerb**

	zu erwerbende Fläche
	vorübergehend in Anspruch zu nehmende Fläche
	dauernd zu belastende Fläche
	lfd. Nr. im Grunderwerbsverzeichnis / Größe der Teilfläche 2 Nr. des Grunderwerbsplanes 07 lfd. Nummer 1 Teilfläche eines Flurstückes
	143 Flurstücksnummer
	Flurgrenze
	Flurstücksgrenze

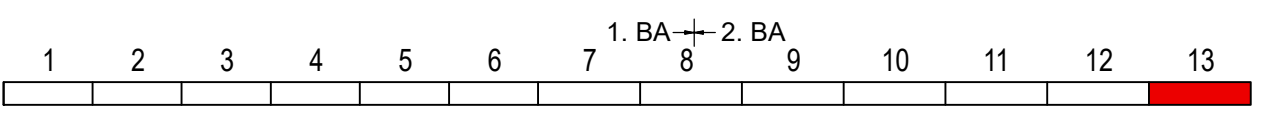

Höhensystem: DHN 92 Lagesystem: ETRS 89

	Datum	Name
bearbeitet	12/2020	B. Schmidt
gezeichnet	12/2020	S. Stengert
geprüft	12/2020	U. Leirich
BV: 2011-08		

	Datum	Unterschrift
bearbeitet		
geprüft	01/2021	gez. Dunkel
<b>Ausf.-Nr.:</b>		

Nr.	Art der Änderung	Datum	Zeichen

# VORENTWURF

LAND MECKLENBURG-VORPOMMERN	Unterlage / Blatt-Nr.: 10.1 / 13
Straße: B 321	<b>Grunderwerbsplan</b>
Abschn.-Nr.: 310 / 320	
Station 1.BA: Abs. 310, km 7.030 - km 9.825 Station 2.BA: Abs. 320, km 0.003 - km 2.381	
PROJIS-Nr.:	Maßstab: 1 : 500

**B 321, Neubau Radweg Zachow - Marnitz**  
 1. BA Bau-km: 0+000,340 - 2+827,300  
 2. BA Bau-km: 2+843,680 - 5+230,130

aufgestellt: Straßenbauamt Schwerin  
  
 i. A. ...gez. Dr. Uhligh.....  
 Schwerin, den 01/2021

Vermessung: Vermessungsbüro Kania  
 Waldweg 15b, 19057 Schwerin  
 Tel.: 0385/797116; Fax: 0385/3431660  
 vbkania@gmx.de  
 Aufnahme: 11/2019