

**B 321, Parchimer Chaussee**

nach Marnitz

von Parchim

Gemarkung Tessenow  
Flur 3

Gemarkung Tessenow  
Flur 2

Radornalle

5.1.2 | 136m<sup>2</sup>


Bauende 0+016,600

**Zeichenerklärung Grunderwerb**

- zu erwerbende Fläche
- vorübergehend in Anspruch zu nehmende Fläche
- dauernd zu belastende Fläche

**2.07.1 | 345 m<sup>2</sup>** lfd. Nr. im Grunderwerbsverzeichnis / Größe der Teilfläche  
 2 Nr. des Grunderwerbsplanes  
 07 lfd. Nummer  
 1 Teilfläche eines Flurstückes

- Flurstücksnummer
- Flurgrenze
- Flurstücksgrenze

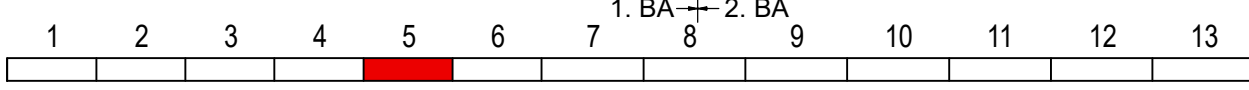

Höhensystem: DHN 92      Lagesystem: ETRS 89

|  |            |         |             |
|--|------------|---------|-------------|
| <br><b>iBL Schwerin</b><br>Beratende Ingenieure für Verkehrsbau,<br>Tiefbau und Erschließung<br>Am Margarethenhof 26, 19057 Schwerin<br>Tel. 0385 59287-0 / Fax 0385 59287-99<br>E-Mail: ibl@ibl-schwerin.de | bearbeitet | Datum   | Name        |
|  | gezeichnet | 12/2020 | B. Schmidt  |
|  | geprüft    | 12/2020 | S. Stengert |
|  |            |         | U. Leirich  |
|  |            |         | BV: 2011-08 |

|   |            |         |              |
|---|------------|---------|--------------|
| <br><b>Straßenbauamt Schwerin</b><br>Pampower Straße 68<br>19061 Schwerin | bearbeitet | Datum   | Unterschrift |
|   | geprüft    |         |              |
|   | geprüft    | 01/2021 | gez. Dunkel  |
|   |            |         |              |

| Nr. | Art der Änderung | Datum | Zeichen |
|-----|------------------|-------|---------|
|     |                  |       |         |
|     |                  |       |         |

# VORENTWURF

|   |                         |                 |
|---|-------------------------|-----------------|
| LAND MECKLENBURG-VORPOMMERN                 | Unterlage / Blatt-Nr.:  | <b>10.1 / 5</b> |
| Straße: B 321                               | <b>Grunderwerbsplan</b> |                 |
| Abschn.-Nr.: 310 / 320                      | Maßstab: 1 : 500        |                 |
| Station 1.BA: Abs. 310, km 7.030 - km 9.825 |                         |                 |
| Station 2.BA: Abs. 320, km 0.003 - km 2.381 |                         |                 |
| PROJIS-Nr.:                                 |                         |                 |

**B 321, Neubau Radweg Zachow - Marnitz**

1. BA Bau-km: 0+000,340 - 2+827,300  
 2. BA Bau-km: 2+843,680 - 5+230,130

aufgestellt: Straßenbauamt Schwerin

i. A. ...gez. Dr. Uhlig.....  
 Schwerin, den 01/2021

Vermessung: Vermessungsbüro Kania  
 Waldweg 15b, 19057 Schwerin  
 Tel.: 0385/79717; Fax: 0385/3431660  
 vbkania@gmx.de  
 Aufnahme: 11/2019