


**Zeichenerklärung Grunderwerb**

<span style="display:inline-block; width:15px; height:10px; background-color:orange;"></span>	zu erwerbende Fläche
<span style="display:inline-block; width:15px; height:10px; background-color:lightgreen;"></span>	vorübergehend in Anspruch zu nehmende Fläche
<span style="display:inline-block; width:15px; height:10px; background-color:lightblue;"></span>	dauernd zu belastende Fläche
<span style="display:inline-block; border:1px solid black; padding:2px;">2.07.1   345 m<sup>2</sup></span>	1fd. Nr. im Grunderverzeichniss / Größe der Teilfläche 2 Nr. des Grunderverzeichnisses 07 lfd. Nummer 1 Teilfläche eines Flurstückes
<span style="display:inline-block; border-bottom:1px dashed purple; width:20px;"></span>	143 Flurstücksnummer
<span style="display:inline-block; border-bottom:1px solid purple; width:20px;"></span>	Flurgrenze
<span style="display:inline-block; border-bottom:1px dotted purple; width:20px;"></span>	Flurstücksgrenze

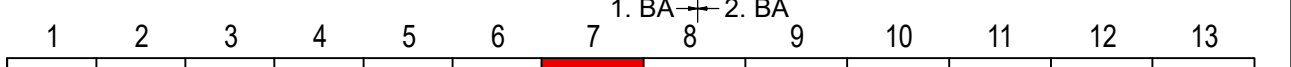

Höhensystem: DHHN 92      Lagesystem: ETRS 89

	<b>iBL Schwerin - Ingenieurbüro Leirich</b> <small>Beratende Ingenieure für Verkehrsbau, Tiefbau und Erschließung Am Margaretenhof 26, 19057 Schwerin Tel. 0385 59287-0 / Fax 0385 59287-99 E-Mail: ibl@ibl-schwerin.de</small>	
	bearbeitet	Datum
	gezeichnet	12/2020
	geprüft	12/2020
		Name
		B. Schmidt
		S. Stengert
		U. Leirich
		BV: 2011-08

	<b>Straßenbauamt Schwerin</b> Pampower Straße 68 19061 Schwerin	
	bearbeitet	Datum
	geprüft	01/2021
	geprüft	01/2021
		Unterschrift
		gez. Dunkel
		<b>Ausf.-Nr.:</b>

Nr.	Art der Änderung	Datum	Zeichen

# VORENTWURF

<b>LAND MECKLENBURG-VORPOMMERN</b>		Unterlage / Blatt-Nr.: <b>10.1 / 7</b>
Straße: B 321 Abschn.-Nr.: 310 / 320 Station 1.BA: Abs. 310, km 7.030 - km 9.825 Station 2.BA: Abs. 320, km 0.003 - km 2.381 PROJIS-Nr.:		<b>Grunderwerbsplan</b>
		Maßstab: 1 : 500

<b>B 321, Neubau Radweg Zachow - Marnitz</b>	
1. BA Bau-km: 0+000,340 - 2+827,300 2. BA Bau-km: 2+843,680 - 5+230,130	
aufgestellt: Straßenbauamt Schwerin	

i. A. ...gez. Dr. Uhlig.....  
Schwerin, den 01/2021

Vermessung: Vermessungsbüro Kania  
Waldfweg 15b, 19057 Schwerin  
Tel.: 0385/787116; Fax: 0385/3431660  
vbkania@gmx.de  
Aufnahme: 11/2019