


Zeichenerklärung Grunderwerb

	zu erwerbende Fläche
	vorübergehend in Anspruch zu nehmende Fläche
	dauernd zu belastende Fläche
	lfd. Nr. im Grunderwerbsverzeichnis / Größe der Teilfläche 2 Nr. des Grunderwerbsplanes 07 lfd. Nummer 1 Teilfläche eines Flurstückes
	Flurstücksnummer
	Flurgrenze
	Flurstücksgrenze

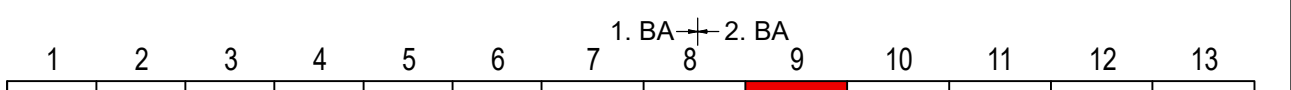

Höhensystem: DHHN 92 Lagesystem: ETRS 89

<p>iBL Schwerin Beratende Ingenieure für Verkehrsbau, Tribbau und Erschließung Am Margaretenhof 26, 19057 Schwerin Tel. 0385 59287-0 / Fax 0385 59287-99 E-Mail: ibl@ibl-schwerin.de</p>	Datum	Name	
	bearbeitet	12/2020	B. Schmidt
	gezeichnet	12/2020	S. Stengert
	geprüft	12/2020	U. Leirich
BV: 2011-08			

<p>Straßenbauamt Schwerin Pampower Straße 68 19061 Schwerin</p>	Datum	Unterschrift
	bearbeitet	
	geprüft	
	geprüft	01/2021
Ausf.-Nr.:		

Nr.	Art der Änderung	Datum	Zeichen

VORENTWURF

LAND MECKLENBURG-VORPOMMERN	Unterlage / Blatt-Nr.: 10.1 / 9
Straße: B 321	Grunderwerbsplan
Abschn.-Nr.: 310 / 320	
Station 1.BA: Abs. 310, km 7.030 - km 9.825 Station 2.BA: Abs. 320, km 0.003 - km 2.381	
PROJIS-Nr.:	Maßstab: 1 : 500

B 321, Neubau Radweg Zachow - Marnitz

1. BA Bau-km: 0+000,340 - 2+827,300
2. BA Bau-km: 2+843,680 - 5+230,130

aufgestellt: Straßenbauamt Schwerin

i. A. ...gez. Dr. Uhlig.....
Schwerin, den 01/2021

Vermessung: Vermessungsbüro Kania
Waldweg 15b, 19057 Schwerin
Tel.: 0385/797116; Fax: 0385/3431660
vbkania@gmx.de
Aufnahme: 11/2019