

# Lageplan – Parzelle 10


**Vermessungsbüro  
Dipl.-Ing. Oliver Urban**

Öffentlich bestellter Vermessungsingenieur  
19288 Ludwigslust Ginsterweg 8  
Tel: 03874/4259-0 Fax: 03874/4259-11  
e-mail: info@urban-vb.de



<b>Gemeinde:</b>	Lübz, Stadt	<b>Auftrag Nr.:</b>	160016-007
<b>Gemarkung:</b>	Lübz	<b>Bearbeiter:</b>	Kröhnert
<b>Flur:</b>	4	<b>Plan Nr.:</b>	7
<b>Maßstab:</b>	1:500	<b>Datum:</b>	23.04.2020

Die Flächenangaben und Flurstücksbezeichnungen bleiben bis zur Übernahme der Messung durch die untere Vermessungs- und Geoinformationsbehörde unverbindlich!

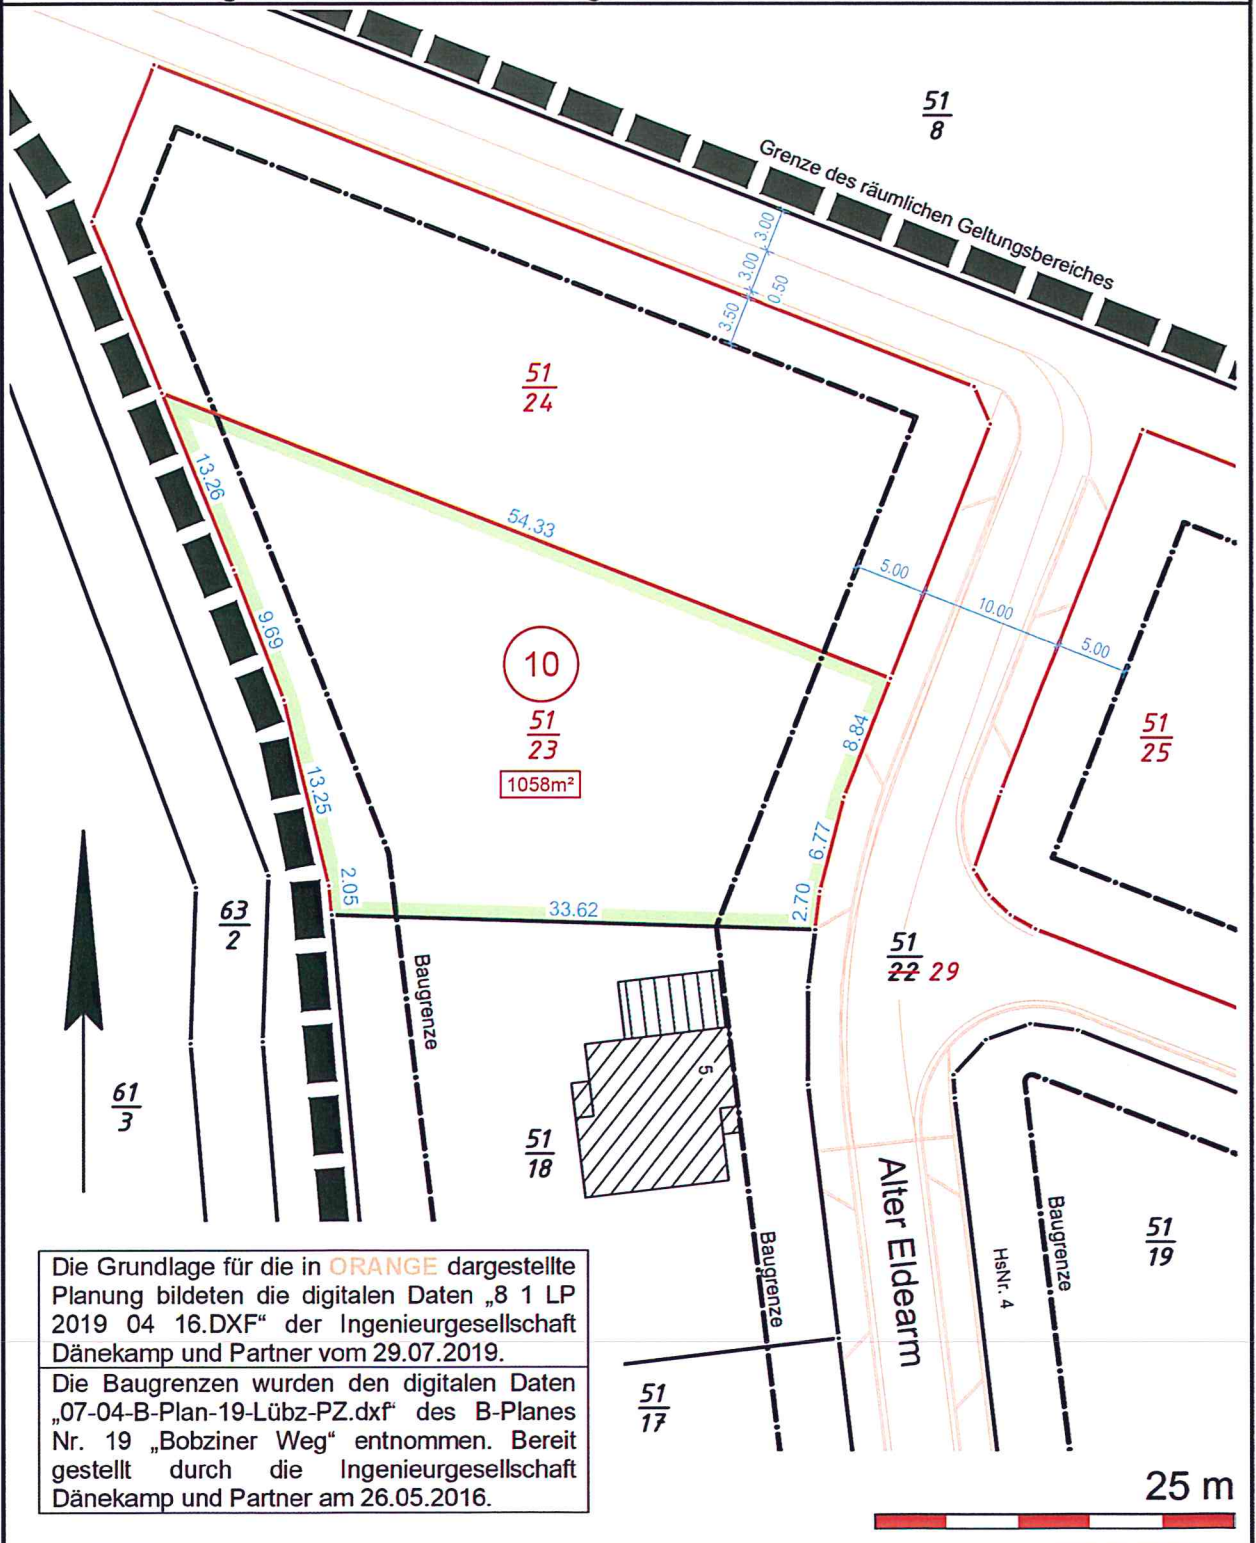

Die Grundlage für die in **ORANGE** dargestellte Planung bildeten die digitalen Daten „8 1 LP 2019 04 16.DXF“ der Ingenieurgesellschaft Dänekamp und Partner vom 29.07.2019.  
Die Baugrenzen wurden den digitalen Daten „07-04-B-Plan-19-Lübz-PZ.dxf“ des B-Planes Nr. 19 „Bobziner Weg“ entnommen. Bereit gestellt durch die Ingenieurgesellschaft Dänekamp und Partner am 26.05.2016.