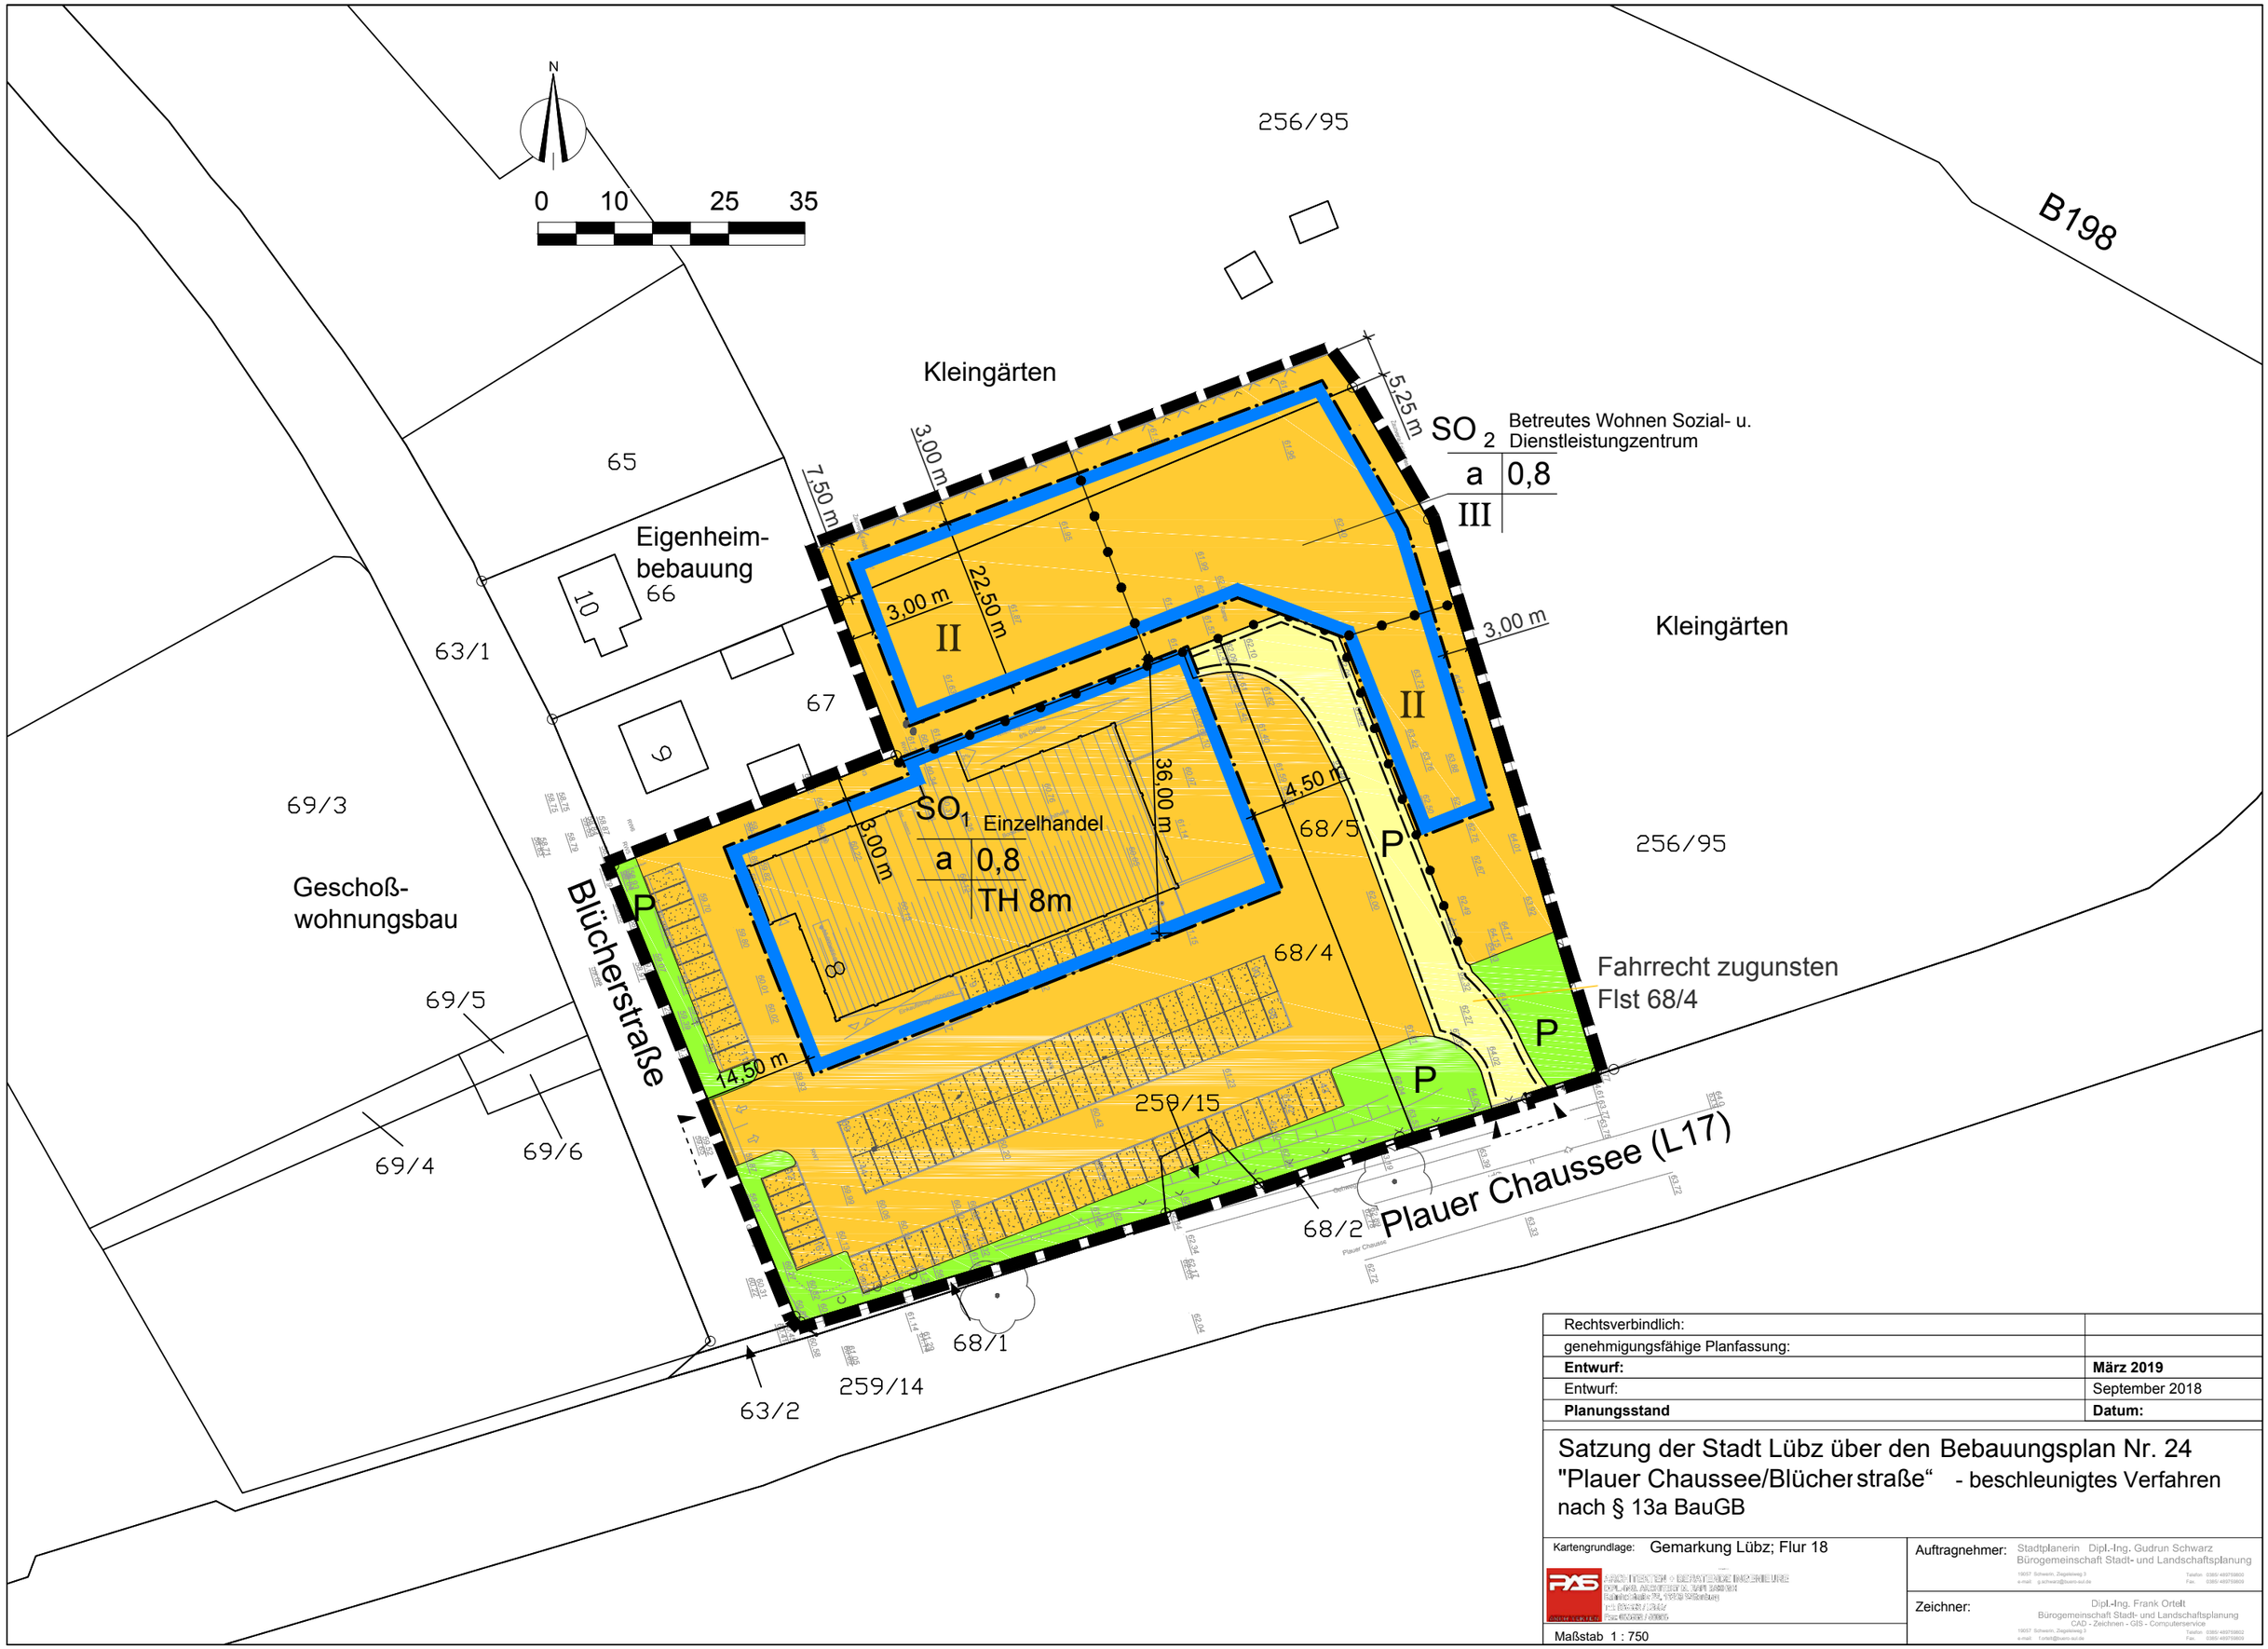

Rechtsverbindlich:	
genehmigungsfähige Planfassung:	
Entwurf:	**März 2019**
Entwurf:	September 2018
Planungsstand	**Datum:**

Satzung der Stadt Lübz über den Bebauungsplan Nr. 24 "Plauer Chaussee/Blücherstraße" - beschleunigtes Verfahren nach § 13a BauGB

Kartengrundlage: Gemarkung Lübz; Flur 18

Maßstab 1 : 750

Auftragnehmer: Stadtplanerin Dipl.-Ing. Gudrun Schwarz
Bürogemeinschaft Stadt- und Landschaftsplanung
19057 Schwerin, Zegelsteweg 3 Telefon: 03860 489759600
e-mail: g.schwarz@buero-sul.de Fax: 03860 489759609

Zeichner: Dipl.-Ing. Frank Ortelt
Bürogemeinschaft Stadt- und Landschaftsplanung
CAD - Zeichnen - GIS - Computerservice
19057 Schwerin, Zegelsteweg 3 Telefon: 03860 489759602
e-mail: f.ortelt@buero-sul.de Fax: 03860 489759609