



- ACS - Sandacker
- BAG - Geschlossene Allee (§)
- BBA - Älterer Einzelbaum (§18)
- BHB - Baumhecke (§)
- BRG - Geschlossene Baumreihe (§19)
- GIM - Intensivgrünland auf Mineralstandorten
- OBD - Brachfläche der Dorfgebiete
- ODS - Sonstige landwirtschaftliche Betriebsanlage
- ODT - Tierproduktionsanlage
- OSS - Sonstige Ver- und Entsorgungsanlage
- OVA - Autobahn
- OVU - Wirtschaftsweg
- OVU - Wirtschaftsweg, nicht versiegelt
- RHU - Ruderale Staudenflur frischer bis trockener Mineralstandorte
- WKX - Kiefernwald trockener bis frischer Standorte
- Geltungsbereich BP3

§ Geschütztes Biotop gem. § 30 BNatSchG i. V. m. § 20 LNatG M-V u. § 18,19, 20 NatSchAG M-V

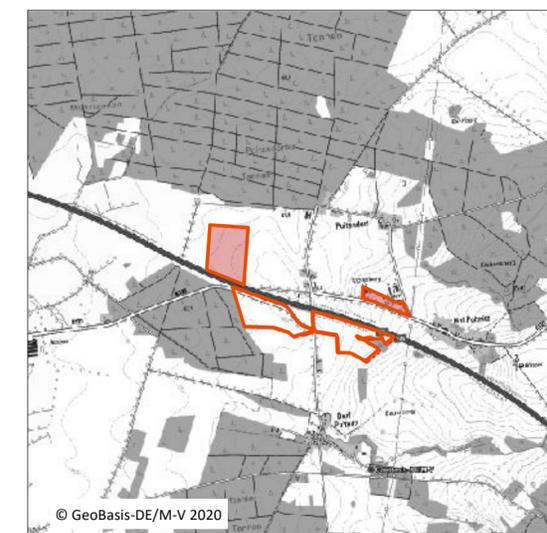

Übersichtsplan Maßstab 1:25.000

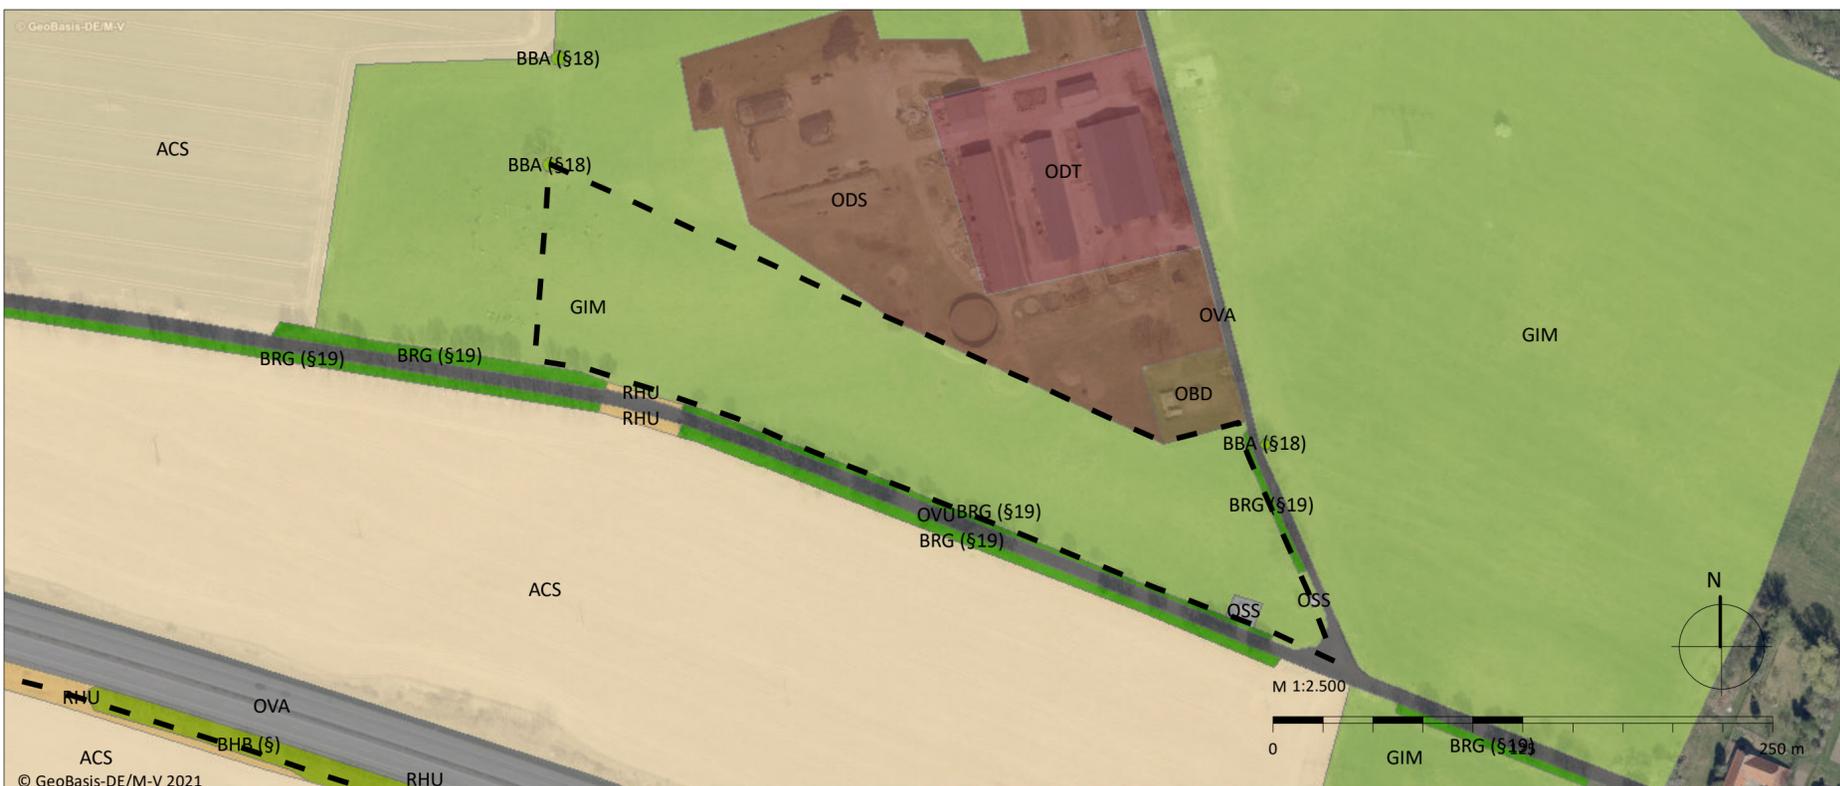

Gemeinde Ruhner Berge
Bebauungsplan Nr. 3 "Solarpark Poitendorf"

Biotoptypenkarte

Stand: 02.08.2021



ELBERG Kruse, Rathje, Springer, Eckebrecht Partnerschaft mbB
Architekt, Stadtplaner und Landschaftsarchitekt
Lehmweg 17 20251 Hamburg 040 460955-60 mail@elberg.de www.elberg.de