


VORENTWURF ÜBER DEN BEBAUUNGSPLAN NR. 7 "PHOTOVOLTAIKPARK REDLIN" DER GEMEINDE SIGGELKOW

Teil A - Planzeichnung,
M: 1:5.000

Gemeinde Siggelkow
Gemarkung Redlin
Fluren 5 und 6

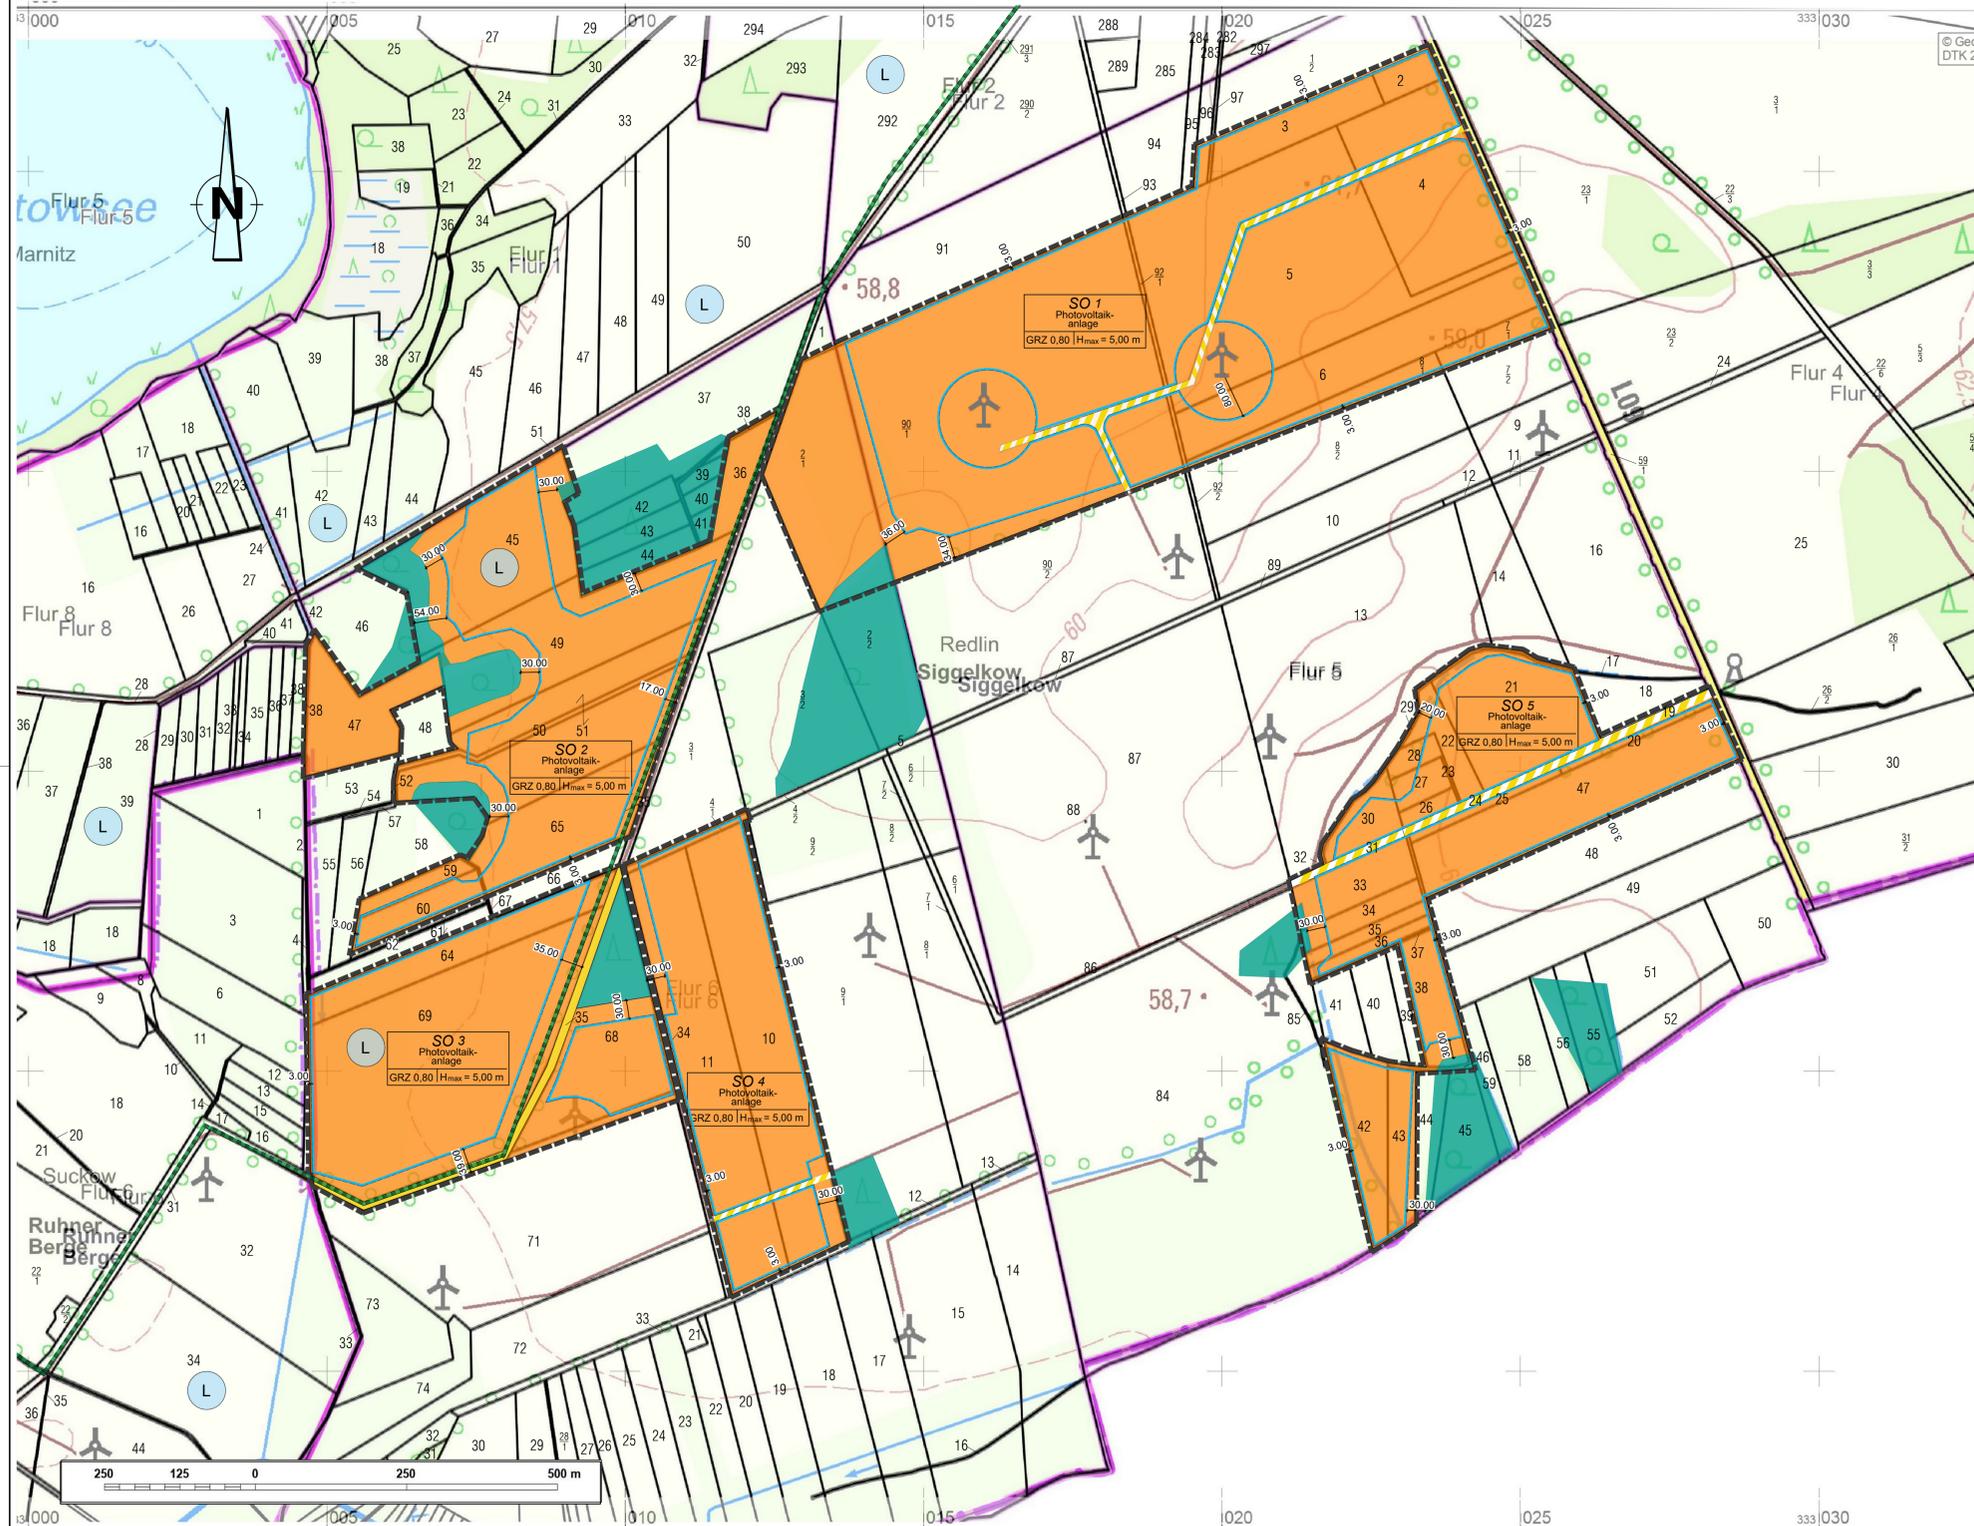

Planzeichenerklärung

Planzeichen	Erläuterung	Rechtsgrundlagen
SO	Art der baulichen Nutzung Photovoltaik	§ 9 (1) Nr. 1 BauGB § 11 BauNVO
GRZ 0,80 H _{max}	Maß der baulichen Nutzung max. Grundflächenzahl max. Höhe baulicher Anlagen in m	§ 9 (1) Nr. 1 BauGB §§ 16-21 BauNVO
	Baugrenze	§ 9 (1) Nr. 2 BauGB §§ 22 u. 23 BauNVO
	Flächen für Wald	§ 9 Abs. 1 Nr. 18 und Abs. 6 BauGB
	Verkehrsflächen Straßenverkehrsflächen	§ 9 (1) Abs. 1 Nr. 11 und Abs. 6 BauGB
	Verkehrsflächen besonderer Zweckbestimmung Zuwegung Photovoltaikanlage und Windenergieanlagen	
	Sonstige Planzeichen: Grenze des räumlichen Geltungsbereiches des Bebauungsplanes	
	Umgrenzung von Schutzgebieten und Schutzobjekten im Sinne des Naturschutzrechts -Landschaftsschutzgebiet-	
	Landschaftsschutzgebiet "Teptlowsee"	
	WEA - Windenergieanlage	
	Flurgrenzen	
	Nummer des Flurstückes	

Teil B - Text

I. PLANUNGSRECHTLICHE FESTSETZUNGEN nach § 9 BauGB und BauNVO

1. Art der baulichen Nutzung § 9 (1) Nr. 1 BauGB, § 11 und § 14 BauNVO

1.1 Baugebiet
Das Baugebiet wird als Sonstiges Sondergebiet gem. § 11(2) BauNVO mit der Zweckbestimmung "Photovoltaikanlage" festgesetzt.

1.2 Art der Nutzung im SO
Das Sondergebiet SO dient der Errichtung und dem Betrieb von Photovoltaikanlagen einschließlich der zu deren Wartung und Betrieb erforderlichen Anlagen. Zulässig sind im Einzelnen fest installierte Photovoltaikanlagen oder nachgeführte bzw. Trackinganlagen jeglicher Art bestehend aus:
- Photovoltaikmodulen
- Photovoltaikgestellen (Unterkonstruktion)
- Wechselrichterstationen
- Transformatoren/ Netzanschlussstationen
- Einfriedung
- weiterer zum Betrieb und zur Instandhaltung notwendiger Infrastruktur

2. Maß der baulichen Nutzung § 9 (1) Nr. 1 BauGB, §§ 16-19 BauNVO

2.1 Höhe der baulichen Anlagen § 18 (1) BauNVO
Die Höhe der baulichen Einzelanlagen darf dabei 5,00 m über Geländehöhe nicht überschreiten.

2.2 Grundflächenzahl § 16 und § 19 (4) BauNVO
Die zulässige Grundfläche darf unter Einbeziehung aller Flächen innerhalb der Baugrenzen von SO1, SO2, SO3, SO4 und SO5 insgesamt 100 ha nicht überschreiten. Die Grundflächenzahl wird zusätzlich mit max. 0,80 festgesetzt, wobei die Fläche innerhalb des jeweiligen Sonstigen Sondergebietes Photovoltaikanlage (SO-Photovoltaikanlage) maßgebend ist. Eine Überschreitung der zulässigen Grundfläche und der zulässigen Grundflächenzahl gem. § 19 (4) BauNVO ist nicht zulässig.

II. BAUORDNUNGSRECHTLICHE GESTALTUNGSVORSCHRIFTEN gemäß § 9 (4) BauGB

1. Örtliche Bauvorschriften § 86 LBauO M-V
Einfriedung der Grundstücke § 86 Abs. 1 Nr. 5 LBauO M-V
Zum Schutz der im Geltungsbereich des Bebauungsplans zulässigerweise zu errichtenden Photovoltaiktrifflächenanlage ist die Errichtung eines maximal 2,50 m hohen Sicherheitszaunes innerhalb des sonstigen Sondergebietes Photovoltaikanlage zulässig. Die Einzäunung ist als Industriezaun, Stabgitterzaun oder Maschendrahtzaun auszuführen und darf innerhalb der Waldabstandsgrenze errichtet werden.

2. Ordnungswidrigkeiten, § 84 LBauO M-V, § 37 GeoVermG M-V
Ordnungswidrig im Sinne des § 84 (1) LBauO M-V handelt wer vorsätzlich oder fahrlässig gegen die örtlichen Bauvorschriften dieses Planes gemäß Text (Teil B) II Pkt. 1 verstößt. Die Ordnungswidrigkeit kann gemäß § 84 (3) LBauO M-V mit einer Geldbuße bis zu 500.000 EURO geahndet werden.

III. HINWEISE

1. Generelle Minimierung baubedingter Beeinträchtigungen
Zur Vermeidung bzw. Minderung von Beeinträchtigungen des Naturhaushaltes und der Landschaft sind während der Bauphase folgende Schutzmaßnahmen zu beachten:
- flächensparende Anlage von Baustelleneinrichtungsfächen und Baustraßen
- Versickerung des anfallenden unverschnittenen Niederschlagswassers innerhalb des Plangebietes
- ordnungsgemäße Entsorgung von festen Abfällen, Motorölen, Schmierölen, Farbresten und sonstigen wasser- und bodengefährdenden Stoffen
- Einhaltung der Vorsorgewerte nach Anhang 2 Nr. 4 BbodSchV beim Einbau standortfremden Bodenmaterials und Beseitigung baubedingter Bodenverdichtungen nach Ende der Bauarbeiten.
- unverzügliche Benachrichtigung der Ortspolizeibehörde bei Auffindung von Kampfmitteln oder anderen Gegenständen militärischer Herkunft sowie im Zweifelsfall.

2. Waldabstand
Nach § 20 Abs. 1 LWaldG M-V ist bei der Errichtung baulicher Anlagen, zur Sicherung vor Gefahren durch Windwurf oder Waldbrand ein Abstand von 30m zum Wald einzuhalten. Der Waldabstand gilt für alle baulichen Anlagen mit Ausnahme der Einzäunung. Diese darf innerhalb der Waldabstandsgrenze errichtet werden.

Präambel:
Aufgrund
- des § 10 des Baugesetzbuches in der Fassung der Bekanntmachung vom 3.11.2017 (BGBl. I S. 3634), das zuletzt durch Artikel 2 des Gesetzes vom 20. Juli 2022 (BGBl. I S. 1353) geändert worden ist sowie
- der Verordnung über die bauliche Nutzung der Grundstücke (BauNutzungsverordnung - BauNVO) vom 21.11.2017 (BGBl. I S. 3786), die durch Artikel 2 des Gesetzes vom 14.06.2021 (BGBl. I S. 1802) geändert worden ist
- der Verordnung über die Ausarbeitung der Bauleitpläne und die Darstellung des Planinhaltes (Planzeichenerverordnung 1990 - PlanZV 90) vom 18. Dezember 1990 (BGBl. I S. 58), die zuletzt durch Art. 3 vom 14.06.2021 (BGBl. I S. 1802) geändert worden ist, wird nach Beschlussfassung durch die Gemeindevertretung vom folgende Satzung der Gemeinde Siggelkow über den Bebauungsplan "Photovoltaikpark Redlin" für das Gebiet Gemarkung Redlin, Flur 5 - Flurstücke 2, 3, 4, 5, 6, 7/1, 8/1, 19, 20, 21, 22, 23, 24, 25, 26, 27, 28, 30, 31, 32, 33, 34, 35, 36, 37, 38, 42, 43, 44, 47, 90/1, 92/1, 96/1, 97/1, 98/1, 99/1, 101/1, 102/1, 103/1, 1415/