
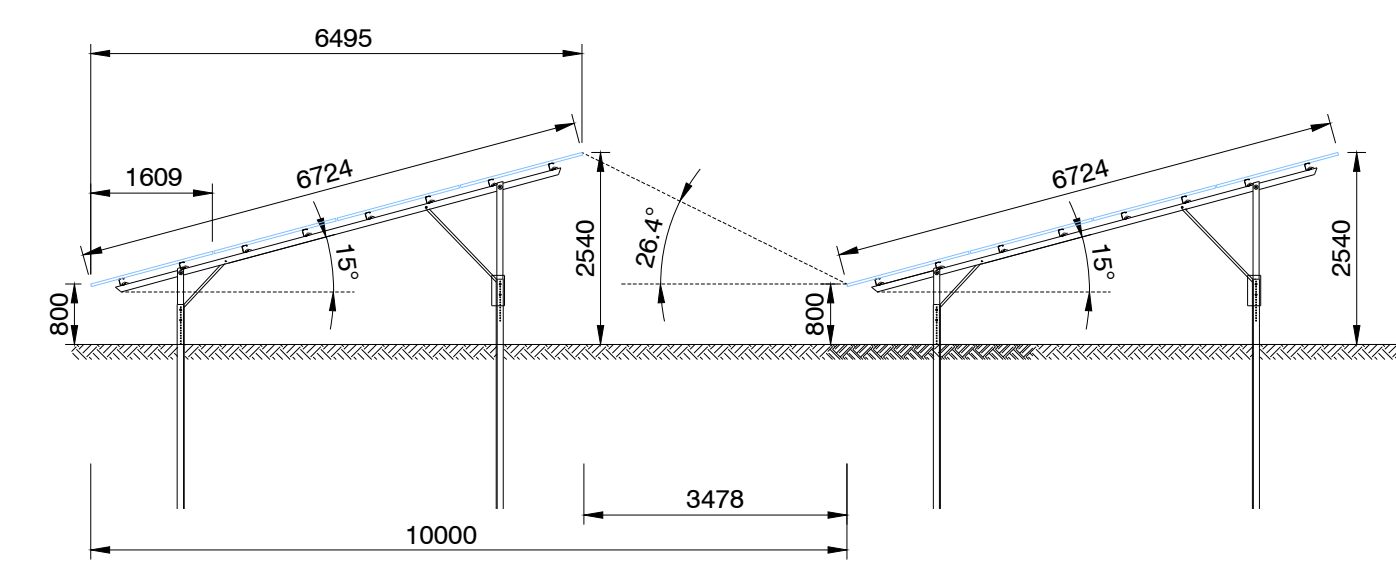


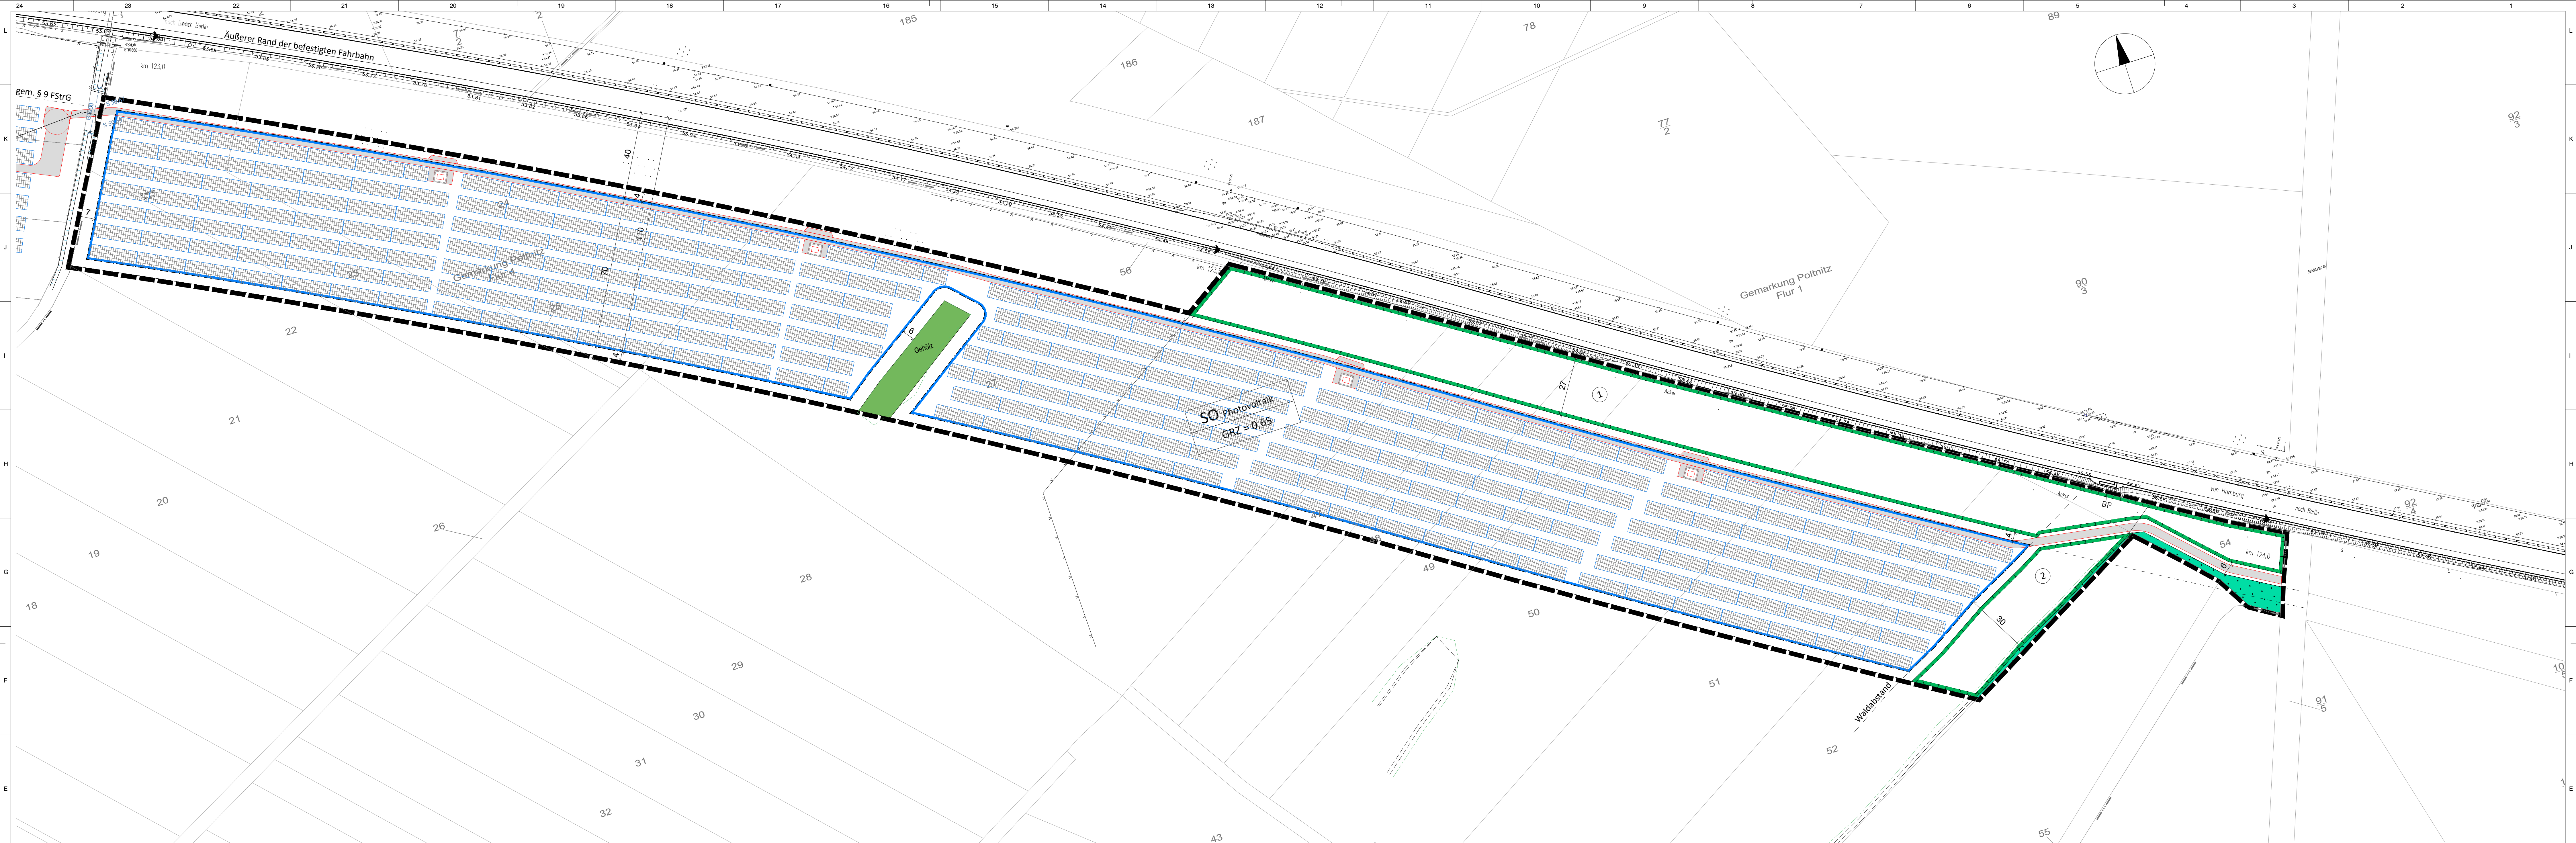

- Legende:
- Gestell PV-Module 4 x 22 Module hochkant
 - Trafostation
 - Zurwegung befestigter Weg
 - Baugrenze
 - Grenze des räumlichen Geltungsbereichs des Bebauungsplanes
 - Fläche für Maßnahmen zum Schutz, zur Pflege und zur Entwicklung von Boden, Natur und Landschaft

Technische Daten:

Modultyp:	GCL 6M/60H	Maße:	1.666x1000x35 mm
Leistung MPP:	310 Wp	MPP-Spannung:	32,80 V
Leerlaufspannung:	39,90 V	MPP-Strom:	9,46 A
Kurzschlussstrom:	9,99 A		

Modulanzahl gesamt: 22.308 Stück
installierte Leistung gesamt: 6.915,48 kWp

Wechselrichter Typ: Delta M88H_122
Scheinleistung AC (480 V): 88 kVA
Nennleistung AC (480 V): 80 kW
Abmessungen: 960 x 615 x 275 mm
Gewicht: 84 kg
Anzahl: 73 Stück

Index	Datum	Name	Änderung
A	01.10.2019	AK	Planung an B-Plan angepasst; Zufahrt geändert; 2 Reihen verschoben
B	09.10.2019	AK	Planbezeichnung geändert; Zaun und Tor ausgeteilt

Alle Zeichnungsinhalte sind durch den Auftragnehmer vor Ausführungsbeginn eigenverantwortlich zu prüfen. Bei Unstimmigkeiten sind diese dem Vertragspartner bzw. den verantwortlichen Fachplanern anzuzeigen. Zeichnungsnummern und Index beachten. Zeichnungen verlieren ihre Gültigkeit und werden nicht eingezogen mit Erscheinen einer neuen Zeichnung.

Wattmanufactur GmbH & Co. KG
Osterhof
25899 Galmsbüll

Version:	Metrisch	Europ. Proj.	Blattgröße:	1189x594
Gezeichnet:	17.09.2019	AK	Seite:	1
Geprüft:	01.10.2019	HN	von:	1
Genehmigt:				

Projekt: **Solarpark Polnitz**

Benennung: **Vorhaben- und Erschließungsplan**

Planstand: **Entwurf**

Diese Zeichnung ist © von der Wattmanufactur GmbH & Co.KG und somit urheberrechtlich geschützt. Sie darf ohne unsere ausdrückliche Zustimmung weder vervielfältigt noch in irgendeiner Weise verwendet oder Dritten mitgeteilt bzw. weitergegeben werden.

Zeichn.-Nr.: **1076_3_LP-200_Polnitz**

Status: 09.10.2019 Projekt-Nr. 2 Stand Planart Projektname