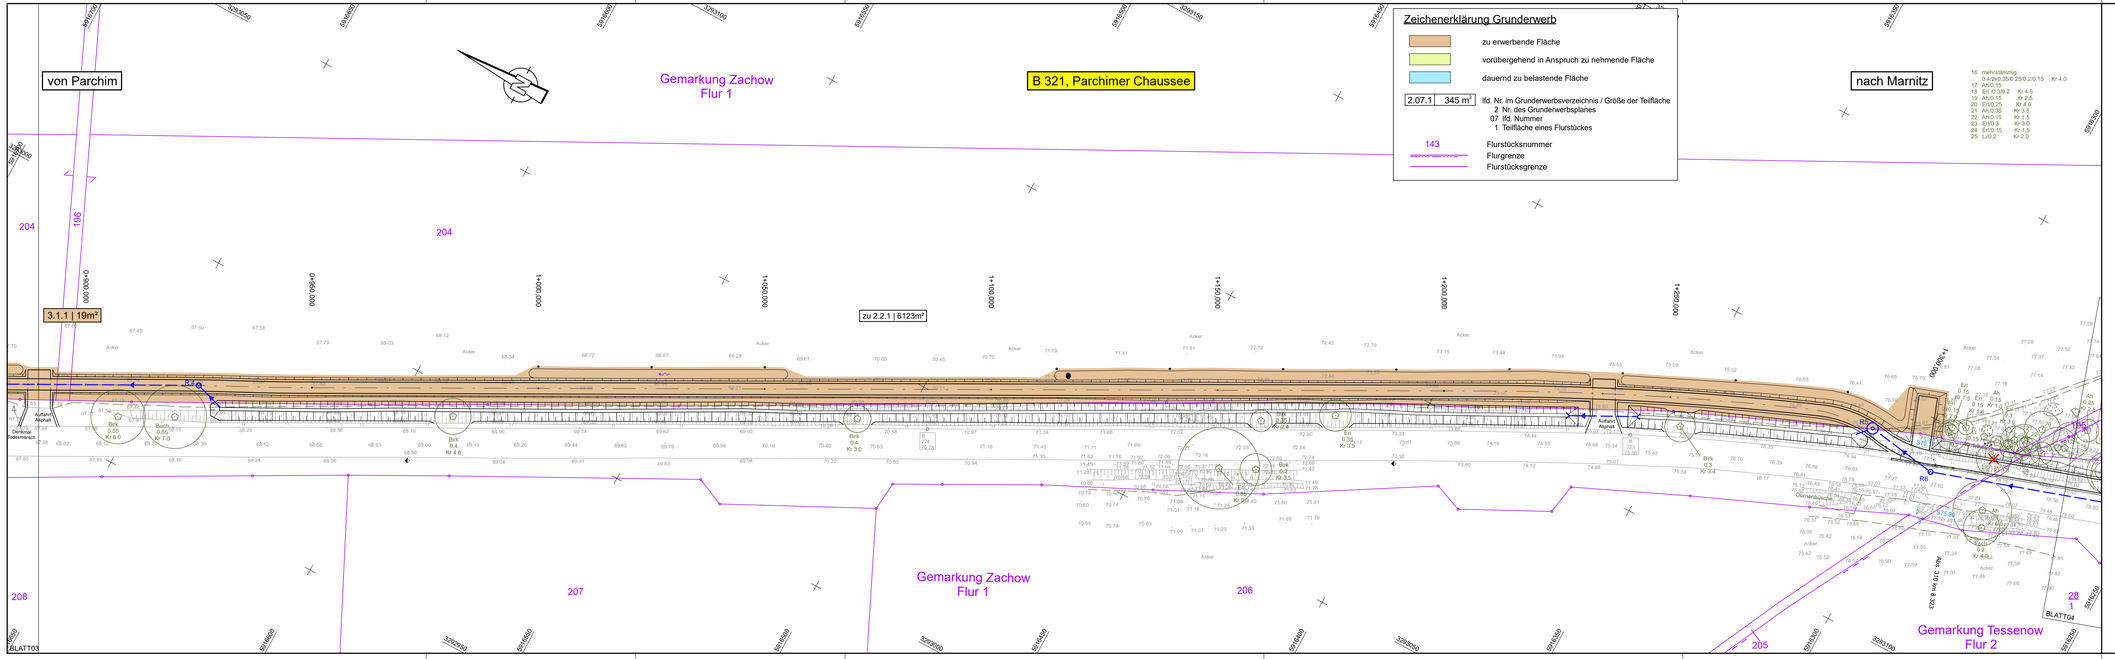
von Parchim
Gemarkung Zachow
Flur 1
B 321, Parchimer Chaussee
nach Marnitz
Zeichenerklärung Grunderwerb
zu erwerbende Fläche
vorübergehend in Anspruch zu nehmende Fläche
dauernd zu belastende Fläche
2.07.1 | 345 m²
lfd. Nr. im Grunderwerbsverzeichnis / Größe der Teilfläche
2 Nr. des Grunderwerbsplanes
07 lfd. Nummer
1 Teilfläche eines Flurstückes
143
Flurstücksnummer
Flurgrenze
Flurstücksgrenze
3.1.1 | 19m²
zu 2.2.1 | 6123m²
Gemarkung Zachow
Flur 1
Gemarkung Tessenow
Flur 2
204
206
207
208
205
BLATT03
BLATT04
1+000,000
1+050,000
1+100,000
1+150,000
1+200,000
1+250,000
Auffahrt Asphalt
Bü 224 | 03,00
Bü 223 | 03,00
